

COMMUNE DE POLIEZ-PITTET

PLAN 2001

ECHELLE 1:500

Propriétaire : Poliez-Pittet la Commune

Coordonnées : 542'160 / 164'365

Zone village

Secteur üB de protection des eaux

Note au recensement architectural : bât n° 54 = note 2

----- Limite des constructions du 10 août 2001

DESIGNATION CADASTRALE :

Parcelle n° 17 " Poliez-Pittet "

Bâtiment de l'administration n° 54

Place-jardin

127 m²

267 m²

394 m²

Propriétaires voisins :

parc. 6 Poliez-Pittet la Commune

parc. 16 Beyeler Christiane et Conrad

parc. 18 Carrard Jacques

parc. 471 Fernandez Anne

SERVITUDES :

N° 90'785 Passage à pied et pour tous véhicules

N° 148'858 Canalisation téléphonique souterraine

MENTIONS:

N° 11/2678 Repère de mensuration

OBJET DE LA DEMANDE :

Transformation et agrandissement du bâtiment n° 54 (Maison de commune)

Isolation de la toiture

Création de 2 lucarnes et de 2 vélux

Ouvertures en façades

Création d'une rampe d'accès

Dérogation à l'art. 4.3 du règlement général sur les constructions et l'aménagement du territoire (distance à la limite)

La réalisation du projet implique une mise à jour du plan du registre foncier

Le propriétaire :



Déposé à l'enquête
du 12.05.2012 au 10.06.2012

N° 5533-2012-6

Camac: 131247

STI SERVICE TECHNIQUE INTERCOMMUNAL
DU GROS DE VAUD 1040 ECHALLENS

PLAN DRESSE POUR DEMANDE D'AUTORISATION DE CONSTRUIRE

Géodonnée © Etat de Vaud

Régis Courdesse et Inés Sancho Dupraz
Ingénieurs géomètres brevetés


Echallens, le 4 avril 2012

COURDESSE & ASSOCIÉS - Ingénieurs et Géomètres SA

Successeurs de Jan & Courdesse SA

1040 ECHALLENS - Rue de Praz-Palud 7 - CP 191 - Tél. 021 886 22 44 - Fax 021 886 22 47

E-MAIL : echallens@courdesse-associes.ch / SITE INTERNET : www.courdesse-associes.ch

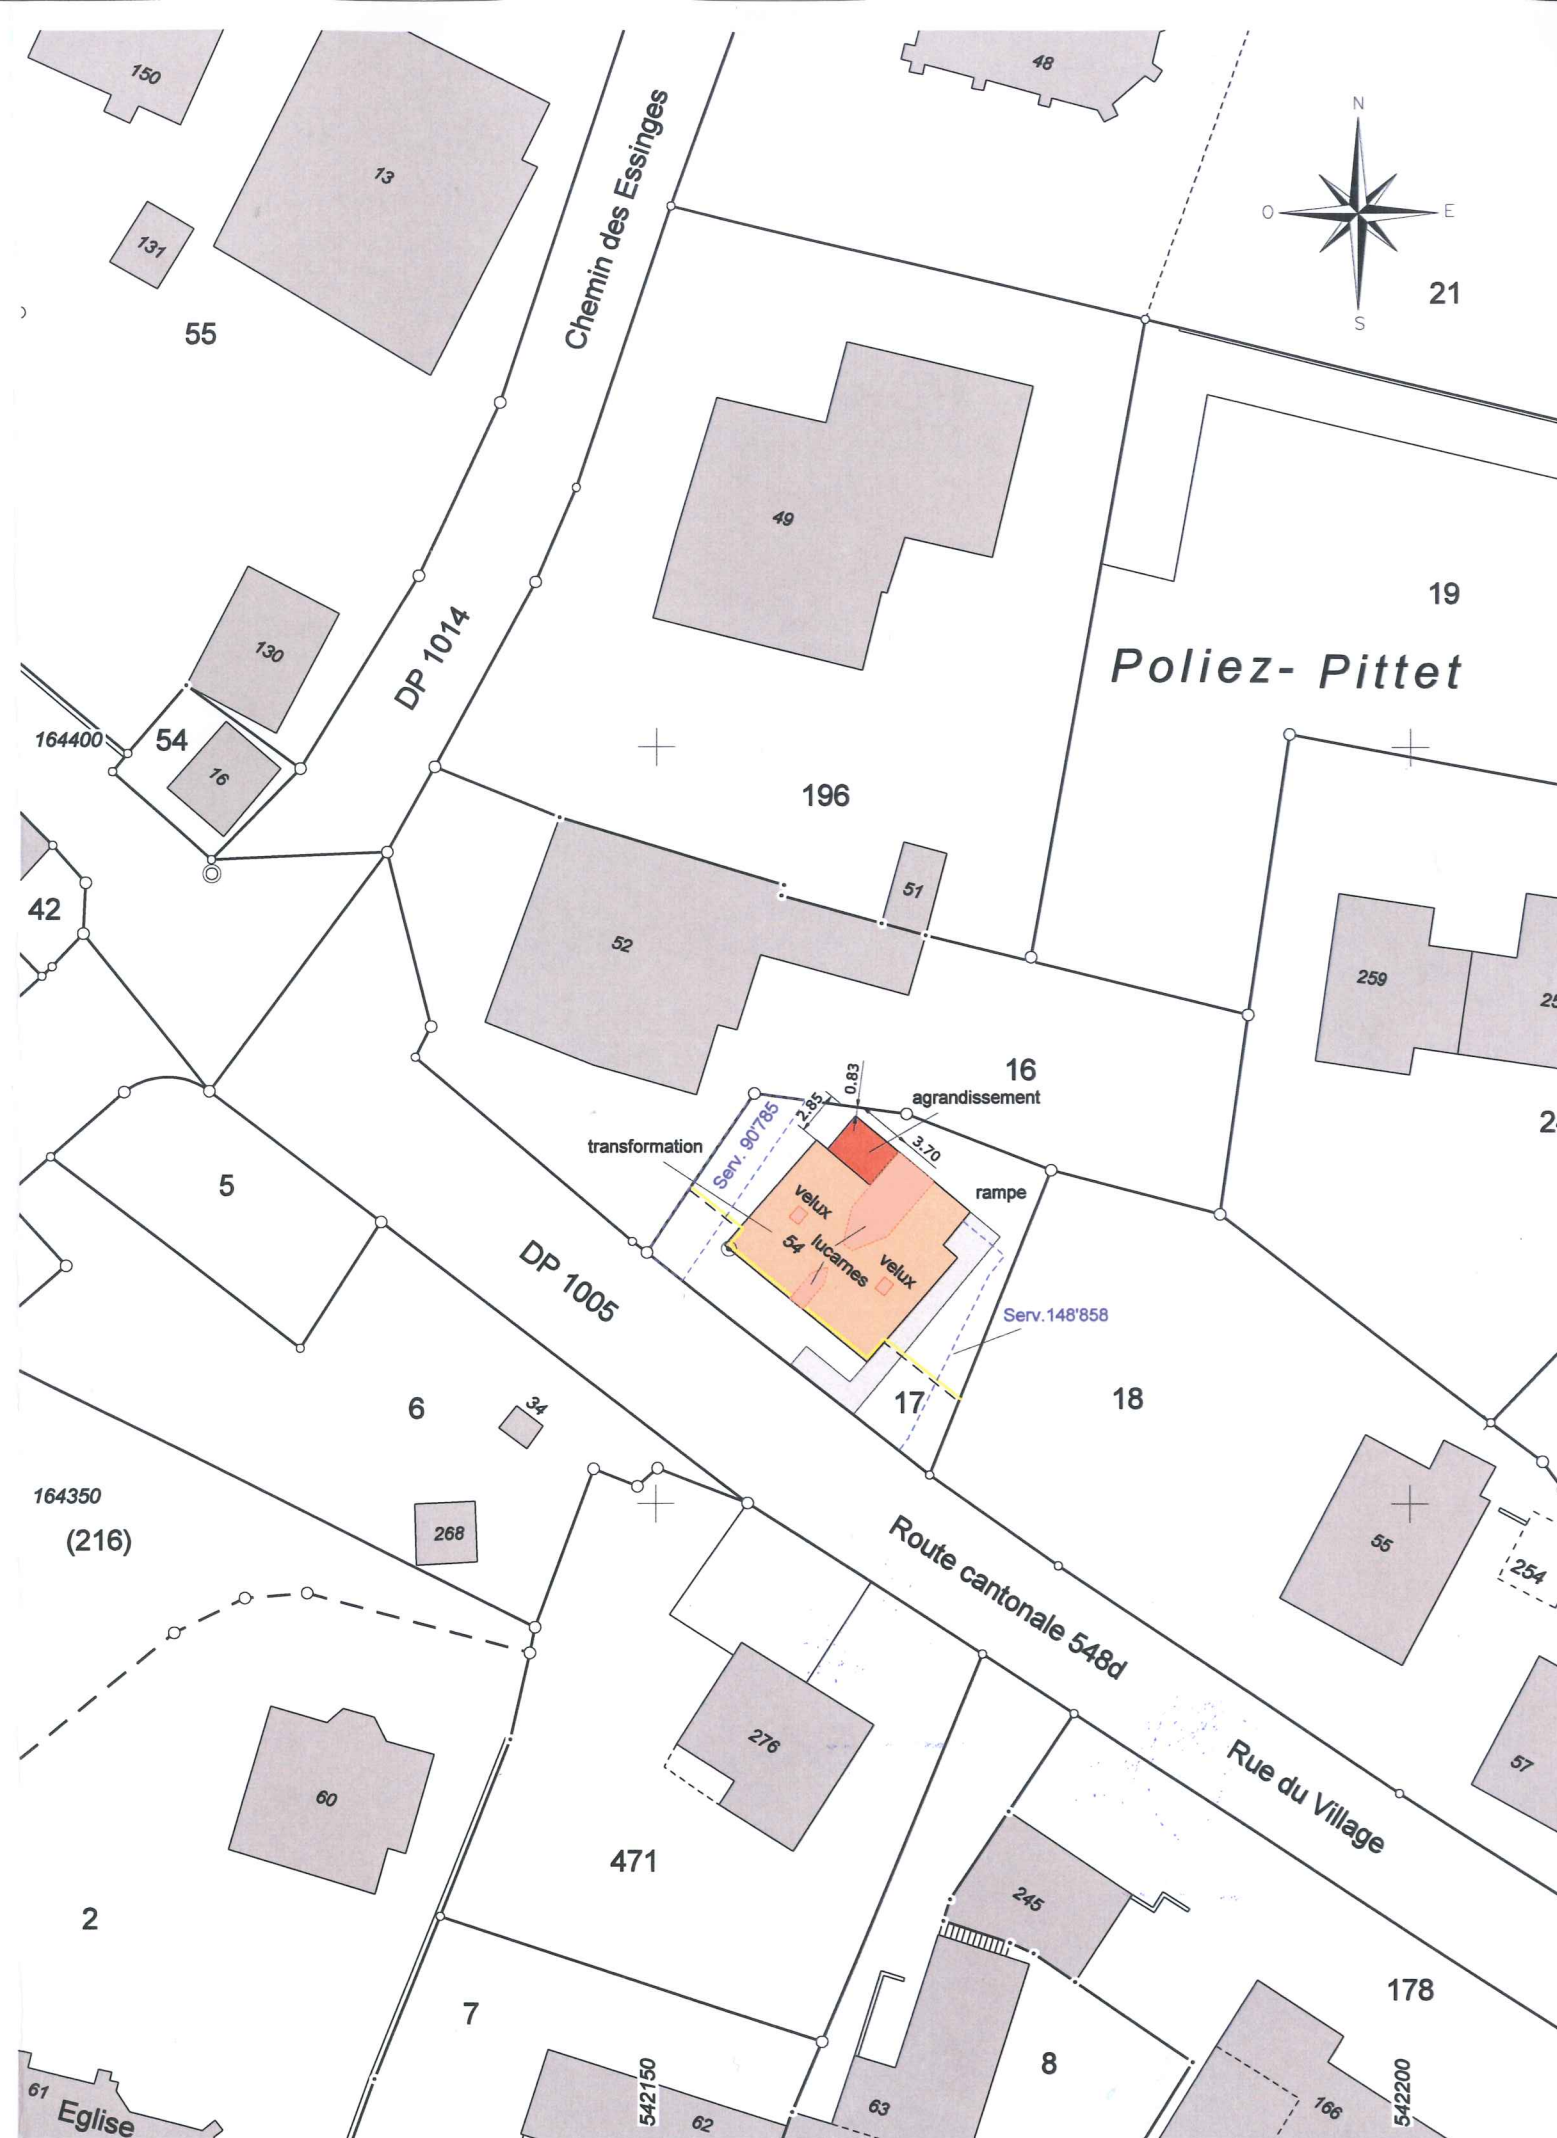

COURDESSE & ASSOCIES S.A.

Echallens, le 4 avril 2012