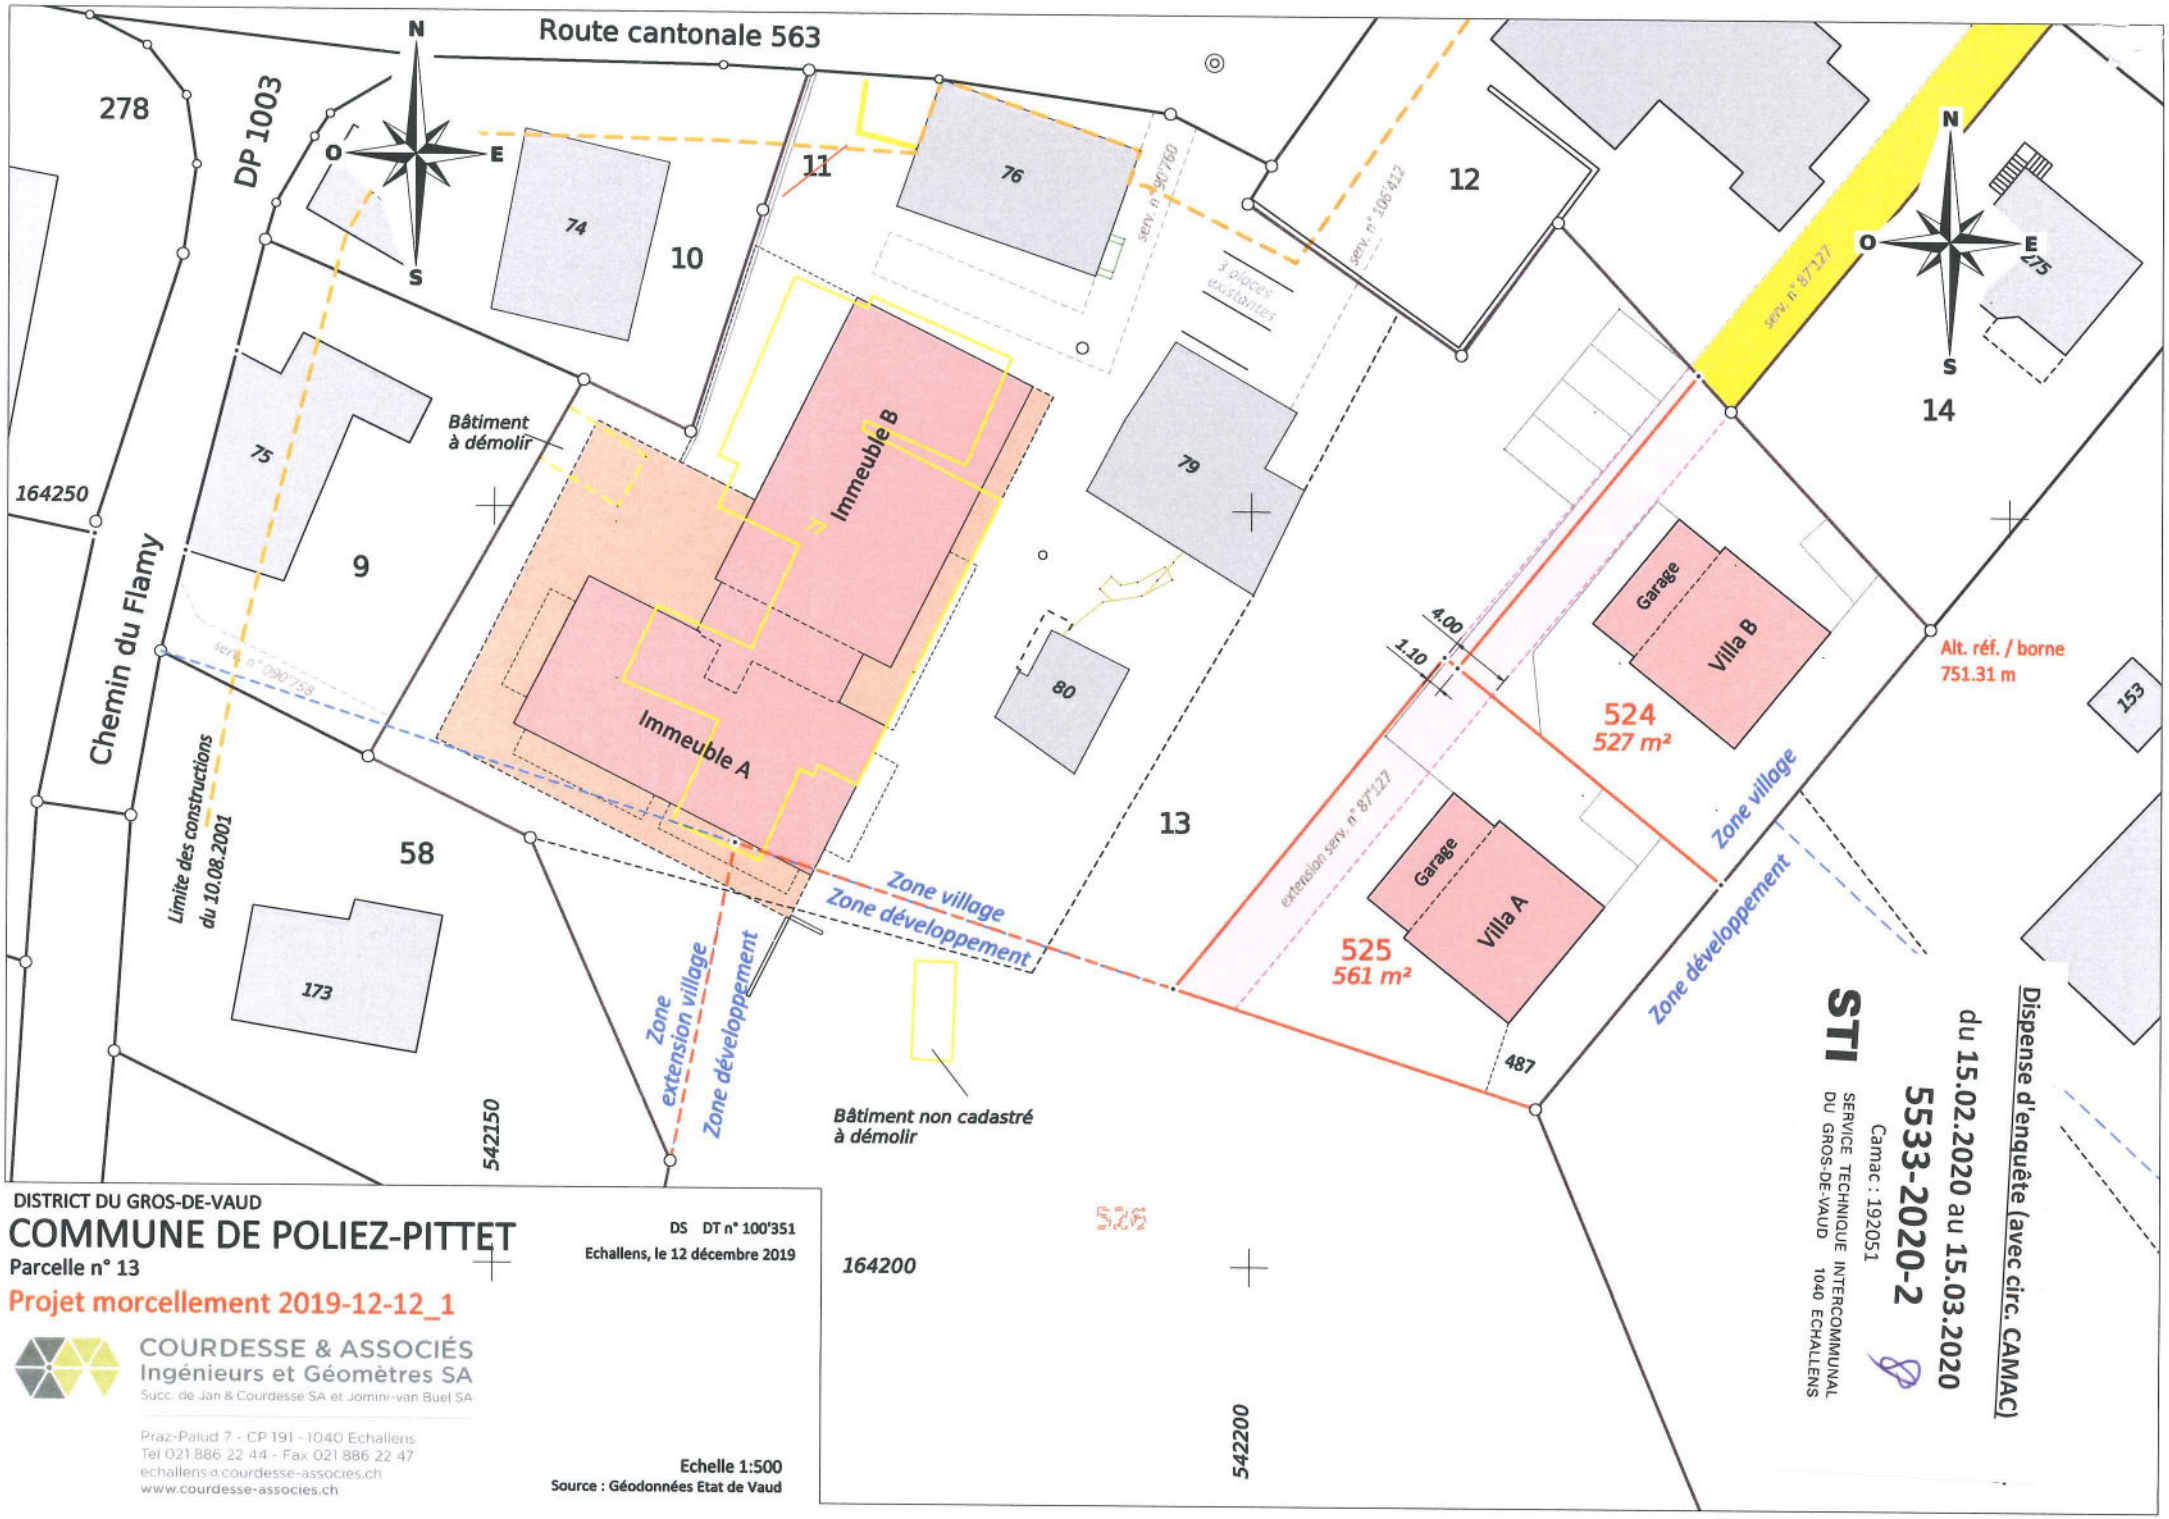


DISTRICT DU GROS-DE-VAUD

COMMUNE DE POLIEZ-PITTET

Parcelle n° 13

Projet morcellement 2019-12-12_1

DS DT n° 100'351

Echallens, le 12 décembre 2019

COURDESSE & ASSOCIÉS
Ingénieurs et Géomètres SA
Succ. de Jan & Courdesse SA et Jomini-van Buel SA

Praz-Palud 7 - CP 191 - 1040 Echallens
Tel 021 886 22 44 - Fax 021 886 22 47
echallens@courdesse-associes.ch
www.courdesse-associes.ch

Echelle 1:500

Source : Géodonnées Etat de Vaud

Dispense d'enquête (avec circ. CAMAC)

du 15.02.2020 au 15.03.2020

5533-2020-2

Camac : 192051

STI

SERVICE TECHNIQUE INTERCOMMUNAL
DU GROS-DE-VAUD
1040 ECHALLENS