

COMMUNE DE POLIEZ-PITTET

PLAN 2010

Coordonnées moyennes: 2'541'730 / 1'163'770

Propriétaire: Michel DELAMADELEINE**DESIGNATION CADASTRALE****Parcelle n° 135 - "Le Pay "**

Bâtiment agricole n° 355	1'421 m ²
Couvert n° 358 de 107 m ²	-- m ²
Champ, pré, pâturage	81'330 m ²
Eau stagnante	49 m ²
Forêt	6'623 m ²
	89'423 m ²

SERVITUDES

144'217	Canalisation de gaz (hors plan)
2004/1451	Zone inondable (hors plan)
2016/6001	Canalisations quelconques (hors plan)
2018/12615	Conduite de distribution d'eau potable et droits accessoires (hors plan)

Propriétaires voisins :

Parcelle 134 Patrick GINDROZ
Parcelle 137 Charles-André MIVELAZ

Zone agricole

Secteur de protection des eaux : üB / Degré de sensibilité au bruit : III

Pas de note au recensement architectural

--- Limite des constructions selon art. 36 de la loi sur les routes

--- Limite des constructions selon article 27 de la loi forestière

La réalisation du projet implique une mise à jour du plan du Registre Foncier

OBJET DE LA DEMANDE**Construction d'un hangar agricole**

Accès et place

EC à raccorder au collecteur existant

Enquête publique

du 06.06.2020 au 05.07.2020

5533-2020-5

Camac : 194391

STISERVICE TECHNIQUE INTERCOMMUNAL
DU GROS-DE-VAUD 1040 ECHALLENS

Détails : voir plans de l'architecte

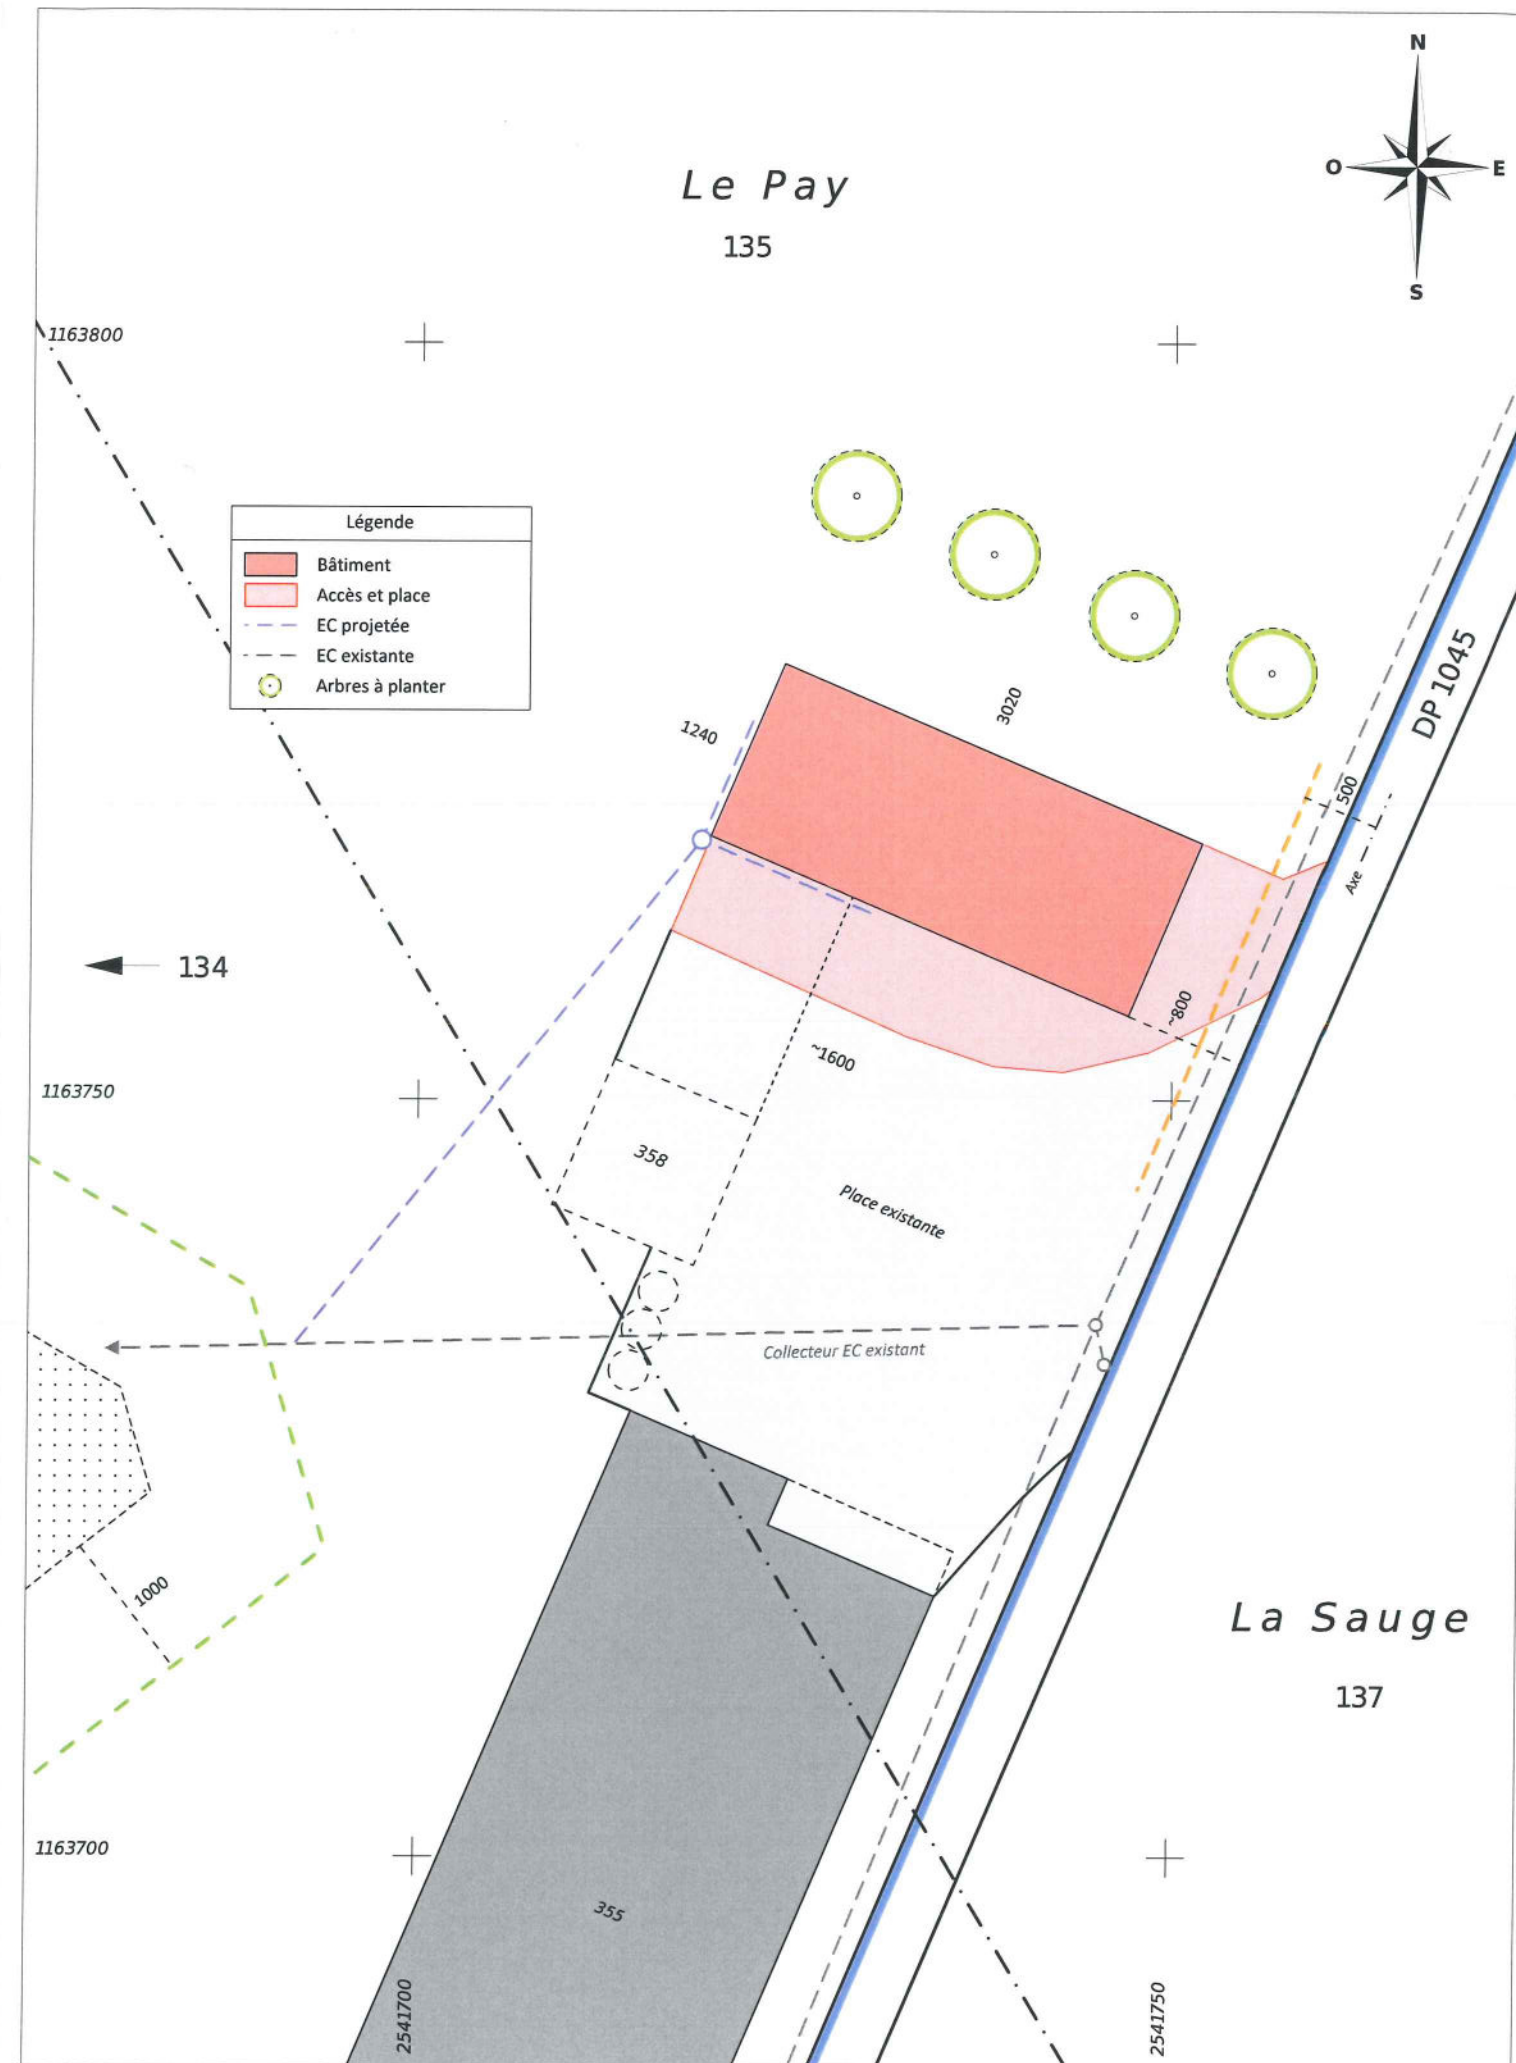
PLAN DRESSE POUR DEMANDE D'AUTORISATION DE CONSTRUIRE

Régis Courdesse / Inés Sancho Dupraz
Ingénieurs géomètres brevetés



COURDESSE & ASSOCIÉS
Ingénieurs et Géomètres SA
Succ. de Jan & Courdesse SA et Jomini-van Buel SA

Praz-Palud 7 - CP 191 - 1040 Echallens
Tel 021 886 22 44 - Fax 021 886 22 47
echallens@courdesse-associes.ch
www.courdesse-associes.ch

Le propriétaire:
Echallens, le 7 mai 2020

COURDESSE & ASSOCIÉS - Ingénieurs et Géomètres SA

DT n° 5533-025 - Echallens, le 7 mai 2020

1:500

Mensuration graphique numérisée
Source : Géodonnées Etat de Vaud du 30/03/2020