

# COMMUNE DE POLIEZ-PITTET

PLAN 2002

Coordonnées moyennes: 2'541'925 / 1'164'495

Propriétaires: DORMOY Vincent et Pamela

**DESIGNATION CADASTRALE**

Parcelle n° 199 - "Route d'Echallens"

Habitation n° 247	84 m <sup>2</sup>
Garage n° 248	18 m <sup>2</sup>
Jardin	1'136 m <sup>2</sup>
Forêt	173 m <sup>2</sup>
	<u>1'411 m<sup>2</sup></u>

**SERVITUDE**

aucune

**Propriétaires voisins :**

Parcelle	37	Pahud Bernard et Pahud Jean
Parcelle	48	Berset Franck et Bonneau-Mure Sarah
Parcelle	49	Mivelaz Georges
Parcelle	198	Carrard Denis

**Zone extension village**

Secteur de protection des eaux : üB / Degré de sensibilité au bruit : III

Pas de note au recensement architectural

--- Limite des constructions du 10.08.2001

--- Limite des constructions selon article 27 de la loi forestière

La réalisation du projet implique une mise à jour du plan du Registre Foncier

**OBJET DE LA DEMANDE**

Installation d'un système de chauffage par pompe à chaleur géothermique

Panneaux solaires photovoltaïques

Isolation de la toiture, création d'une lucarne

Isolation périphérique (21 cm)

Détails : voir plans de l'architecte

**PLAN DRESSE POUR DEMANDE D'AUTORISATION DE CONSTRUIRE**

Régis Courdesse / Inés Sancho Dupraz  
Ingénieurs géomètres brevetés




**COURDESSE & ASSOCIÉS**  
Ingénieurs et Géomètres SA  
Succ. de Jan & Courdesse SA et Jomini-van Buel SA

Praz-Palud 7 - CP 191 - 1040 Echallens  
Tél 021 886 22 44  
echallens@courdesse-associes.ch  
www.courdesse-associes.ch

Les propriétaires:

Echallens, le 27 avril 2022

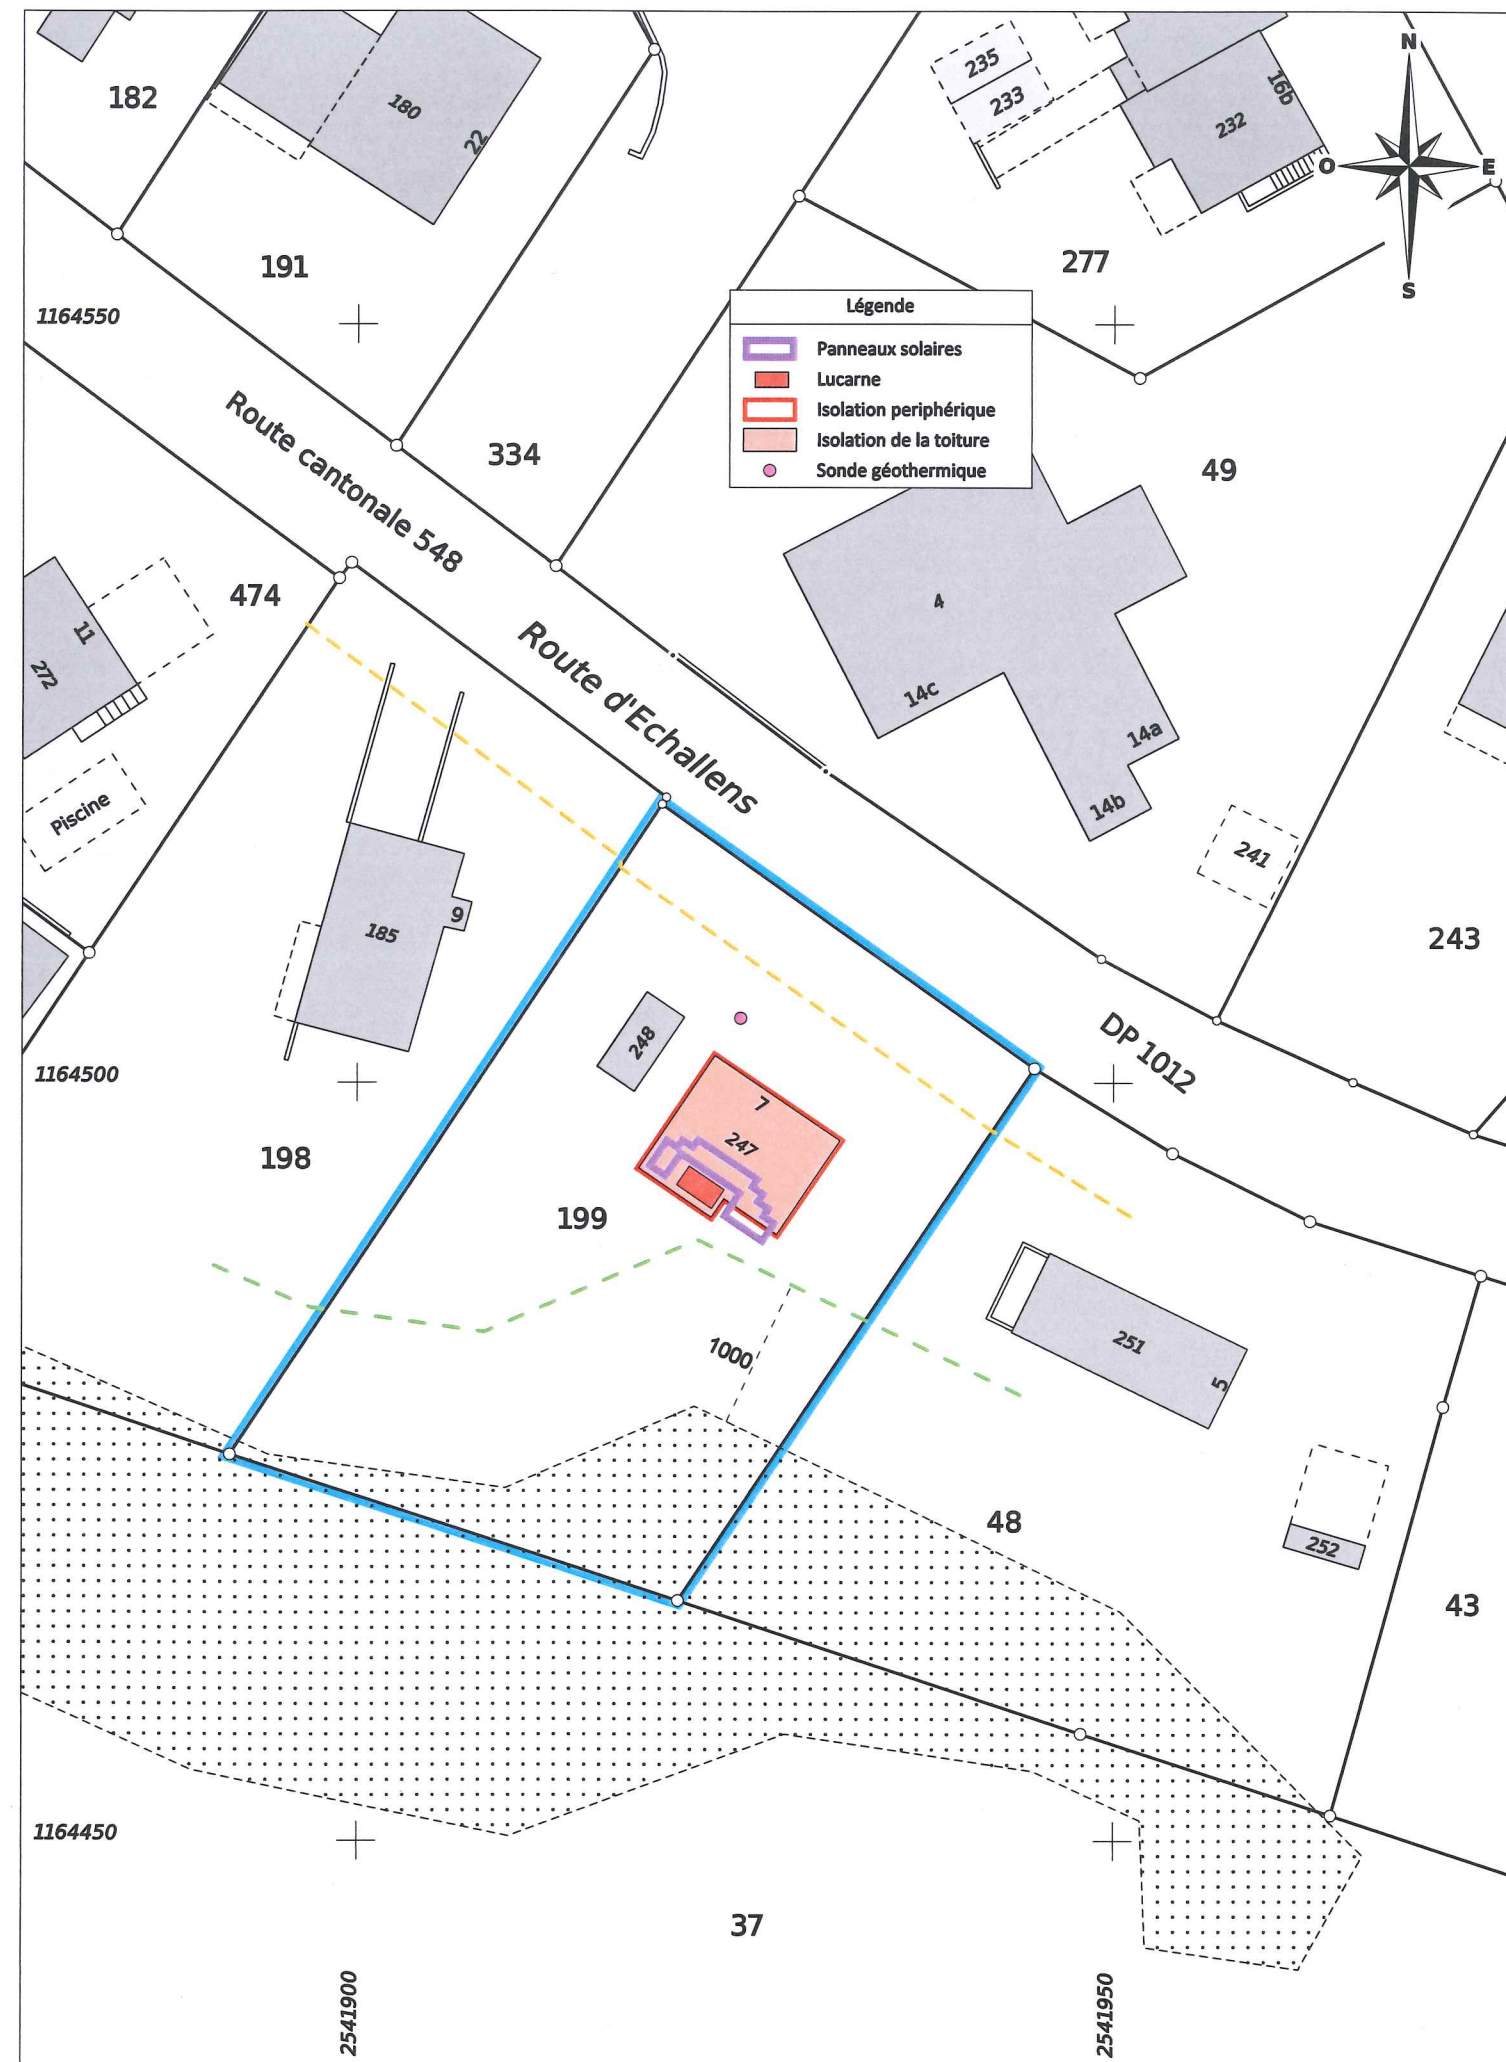

COURDESSE & ASSOCIÉS - Ingénieurs et Géomètres SA

DT n° 5533-055 - Echallens, le 27 avril 2022

1:500

Mensuration graphique numérisée  
Source : Géodonnées Etat de Vaud du 27/04/2022