

COMMUNE DE POLIEZ-PITTET

PLAN 2003 - Coordonnées moyennes: 2'541'665 / 1'164'580

Propriétaires: Parcelle 66, POLIEZ-PITTET la Commune
DDP (324), Association scolaire intercommunale de la région d'Echallens

DESIGNATION CADASTRALE

Parcelle n° 66 - "Chenau"- "Route d'Echallens 19 et 21"	
Bâtiment public n° 202	1'355 m ²
Bâtiment scolaire n° 230a	1'549 m ²
Bâtiment scolaire n° 230b, souterrain de 40 m ²	- m ²
Bâtiment n° B1015	9 m ²
Accès, place privée	6'071 m ²
Champ, pré, pâturage	3'796 m ²
Jardin	6'838 m ²
Forêt	5'602 m ²
Cours d'eau	33 m ²
	25'253 m²

DDP n° (324) - "Chenau"

Bâtiment scolaire n° 230a	1'549 m ²
Bâtiment scolaire n° 230b, souterrain de 40 m ²	- m ²
Accès, place privée	292 m ²
Jardin	6'732 m ²
	(8'573) m²

SERVITUDES * reportées sur plan

141'450	Canalisation d'électricité souterraine
144'002	DDP Superficie sur 8'753 m ²
*144'005	Passage à pied et pour tous véhicules
144'006	Canalisation d'eau potable
144'007	Canalisations d'eaux claires et d'eaux usées
144'008	Canalisation de chauffage à distance
144'009	DDP superficie sur 16 m ²
144'010	Passage à pied et pour tous véhicules
146'563	Canalisation d'eaux usées
146'564	Canalisation d'eau
2015/9088	Galerie souterraine
2015/9088	Canalisation d'eaux claires
2015/9088	Maintien de canal

Propriétaires voisins :

Parcelle 37	Pahud Bernard, Pahud Jean
Parcelle 67	Gindroz Jean-Paul, Recordon Nadine, Gindroz Michel, Gindroz Jacques
Parcelle 498	Jeanneret Georges-Alexandre
Parcelle 505	Avci Karip, Sari Avci Fatmagül
Parcelle 506	PPE 506-1 et 506-2, Ramadani Korab, Ramadani Linda - PPE 506-3, Nestoi Immobilier SA

Zone équipements / Secteur de protection des eaux: Au / Degré de sensibilité au bruit: III

Note au recensement architectural: 0 pour les bâtiments 202 et 230 ECA

Limite des constructions: ne concerne pas le projet / - - - - - Limite des constructions selon article 27 de la loi forestière

La réalisation du projet implique une mise à jour du plan du Registre Foncier

OBJET DE LA DEMANDE

Transformation du bâtiment scolaire n° 230 ECA

Aménagement de locaux

Remarque

Détails : voir plans de l'architecte

PLAN DRESSE POUR DEMANDE D'AUTORISATION DE CONSTRUIRE

Sébastien Hämmerli / Inés Sancho Dupraz
Ingénieurs géomètres brevetés



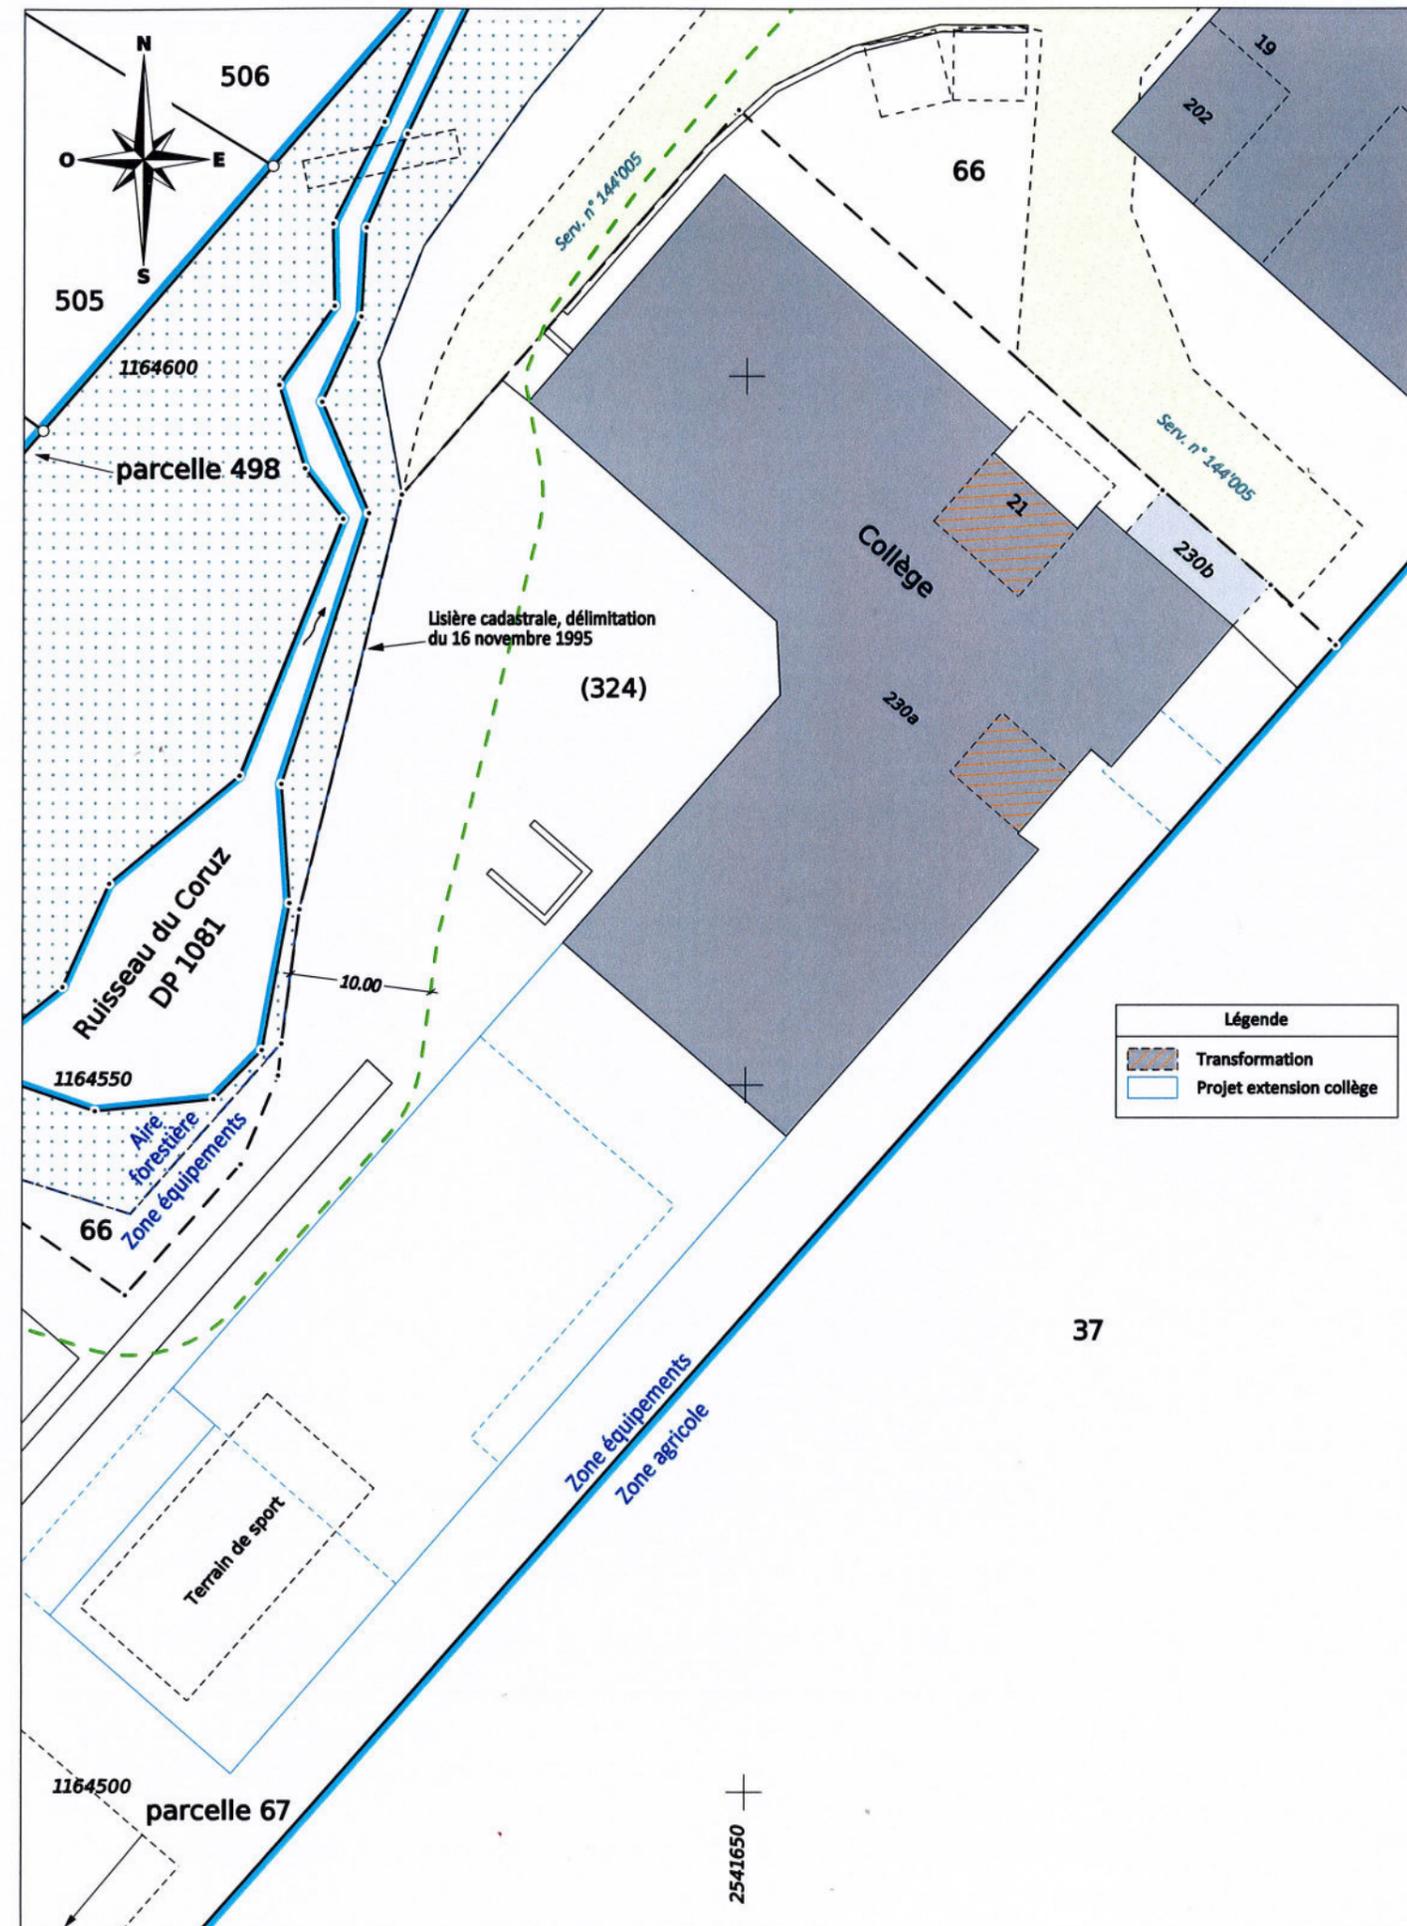

COURDESSE & ASSOCIÉS
Ingénieurs et Géomètres SA
Succ. de Jan & Courdesse SA et Jomini-van Buel SA

Praz-Palud 7 - CP 191 - 1040 Echallens
Tél 021 886 22 44
echallens@courdesse-associes.ch
www.courdesse-associes.ch

Les propriétaires:



Echallens, le 23 novembre 2022



COURDESSE & ASSOCIÉS - Ingénieurs et Géomètres SA

DT n° 5533-056 - Echallens, le 23 novembre 2022

1:500

Mensuration graphique numérisée
Source : Géodonnées Etat de Vaud du 05/05/2022