


A

A

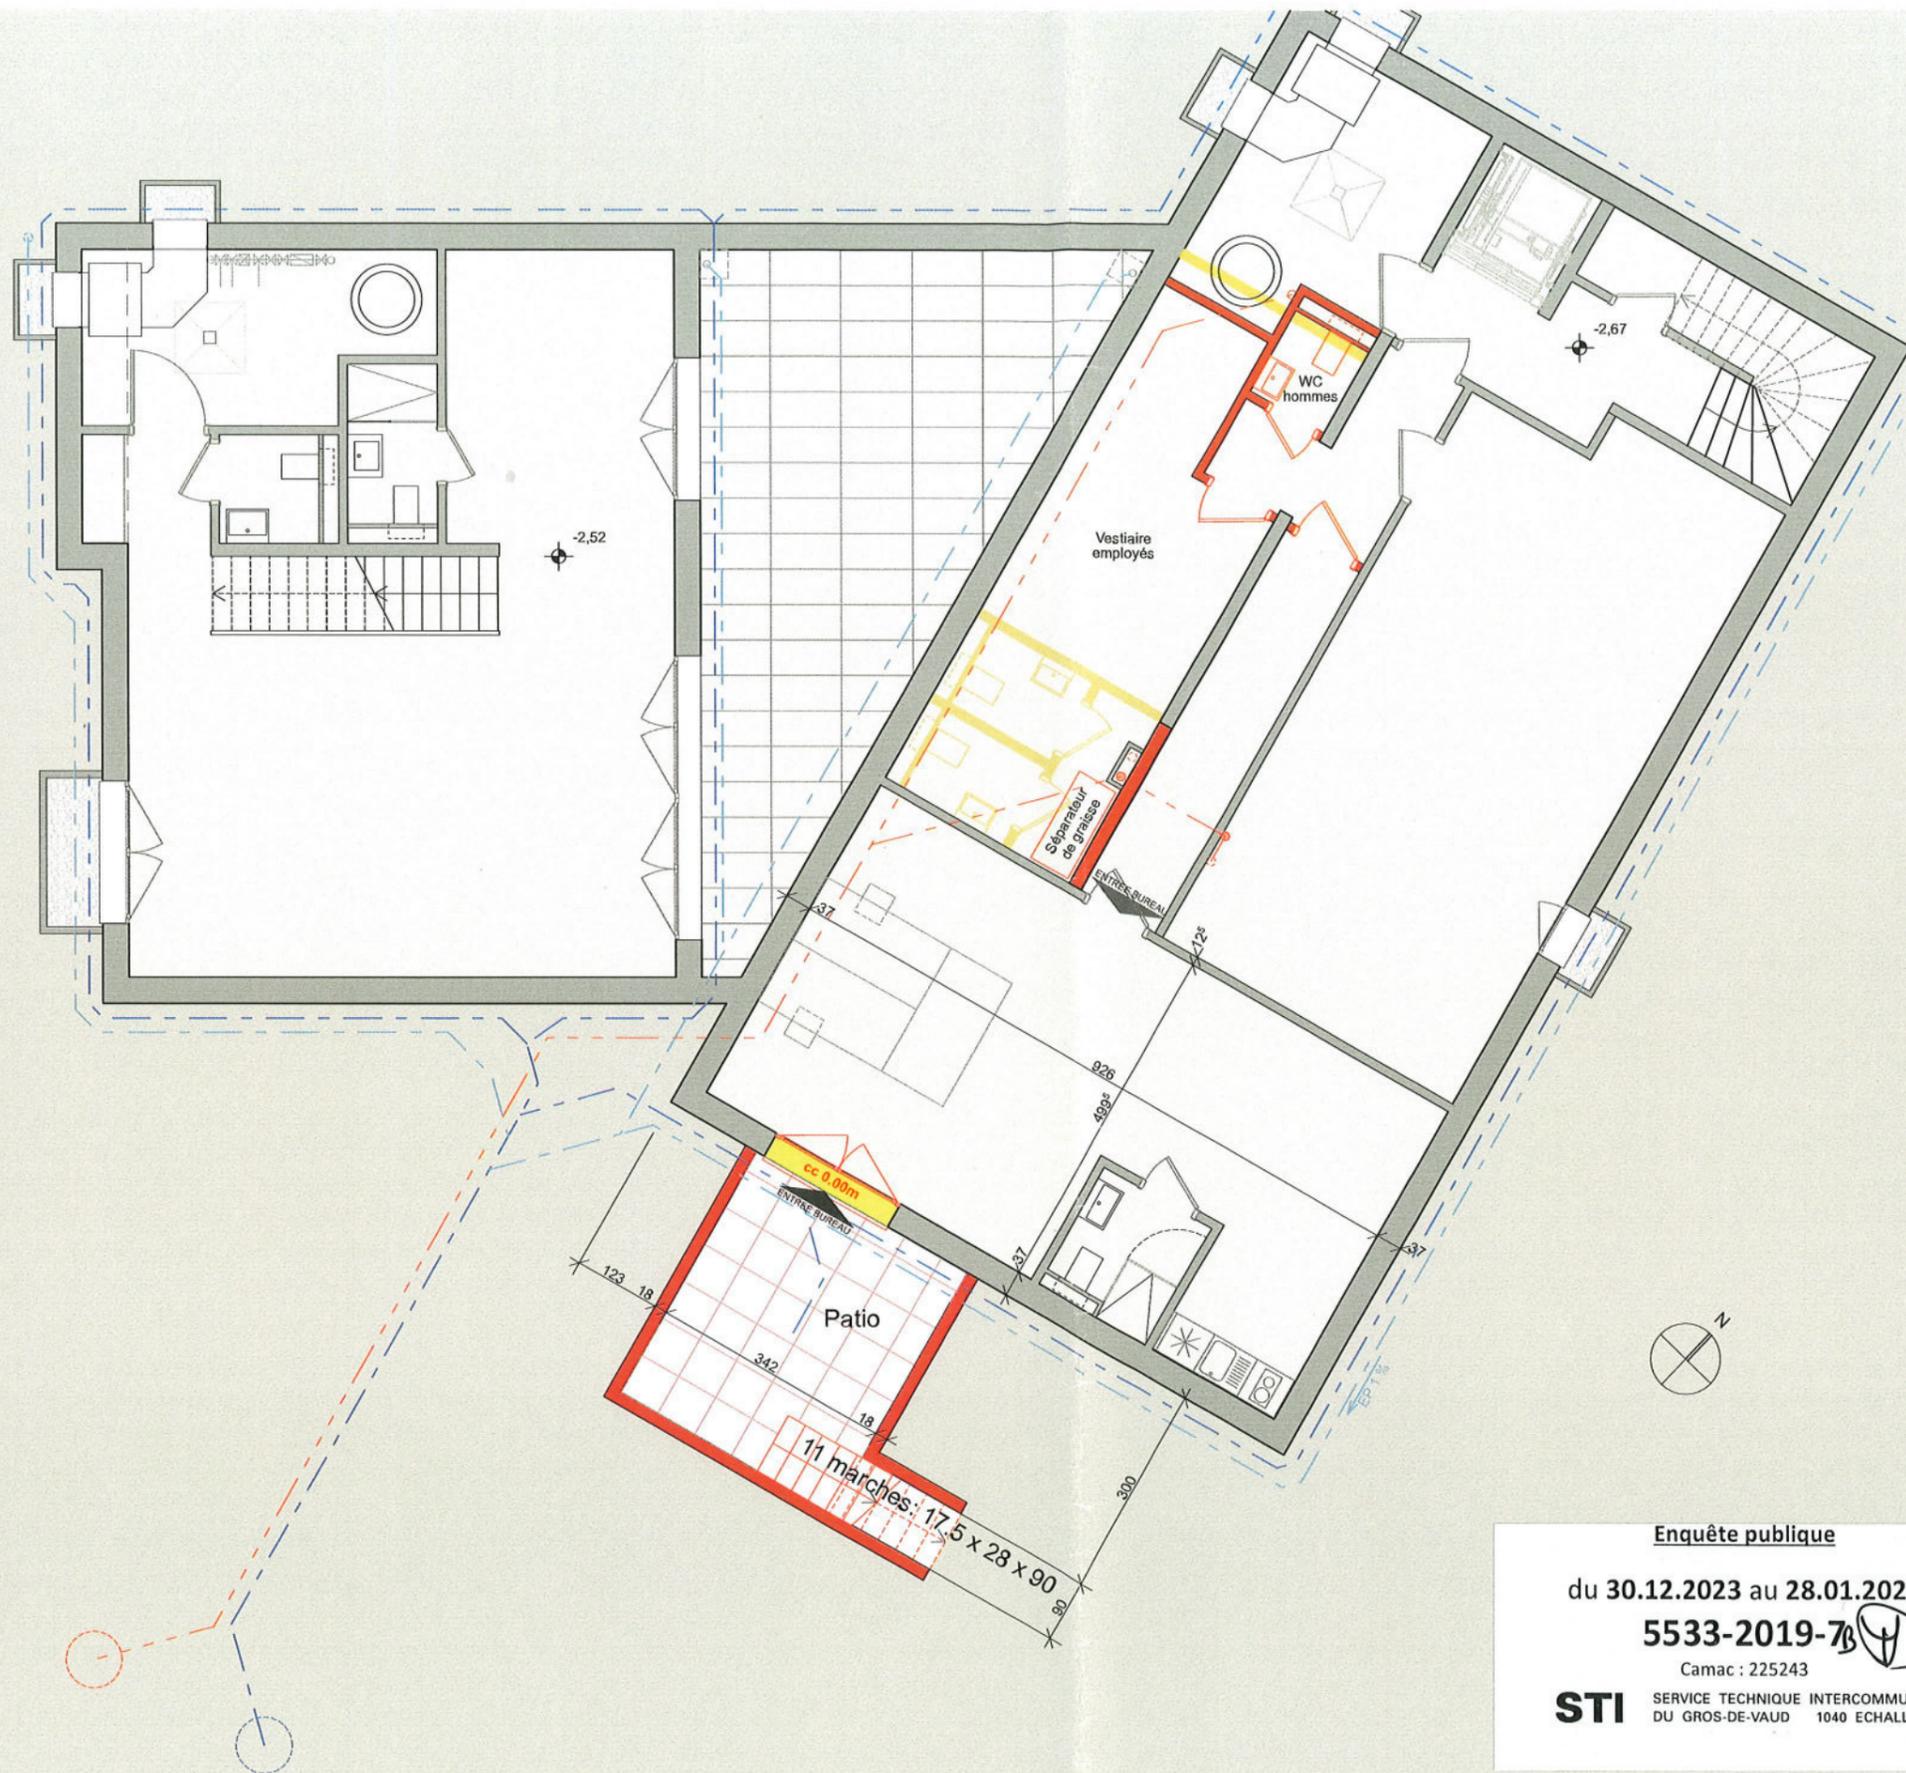

Enquête publique

du 30.12.2023 au 28.01.2024

5533-2019-7B

Camac : 225243

STI SERVICE TECHNIQUE INTERCOMMUNAL
DU GROS-DE-VAUD 1040 ECHALLENS

ARCHITECTE:

 ram architectes sàrl
 Korab Ramadani
 architecte EPFL
 Route de Denges 28B
 1027 Lonay

 T 021 802 01 02
 M 076 588 87 96
 info@ramarchitectes.ch

MAITRE DE L'OUVRAGE :

 ZenRam Immobilier SA
 Route de Denges 28B
 1027 Lonay

 EMPLACEMENT DE L'OUVRAGE :
 Route d'Echallens 27a
 parcelle N° 509
 1041 Poliez-Pittet

 Création d'un patio avec nouvel accès au bureau ,
 agrandissement de la terrasse, nouvelle affectation
 (restaurant) et extension du couvert à voitures


 Date : 23.06.2023
 Echelle : 1:100
 Dessinateur : KR
 Nom fichier : 2308 - EN - 230623

ARCHITECTE :

MAITRE DE L'OUVRAGE :

 Sous-sol
 enquête

101

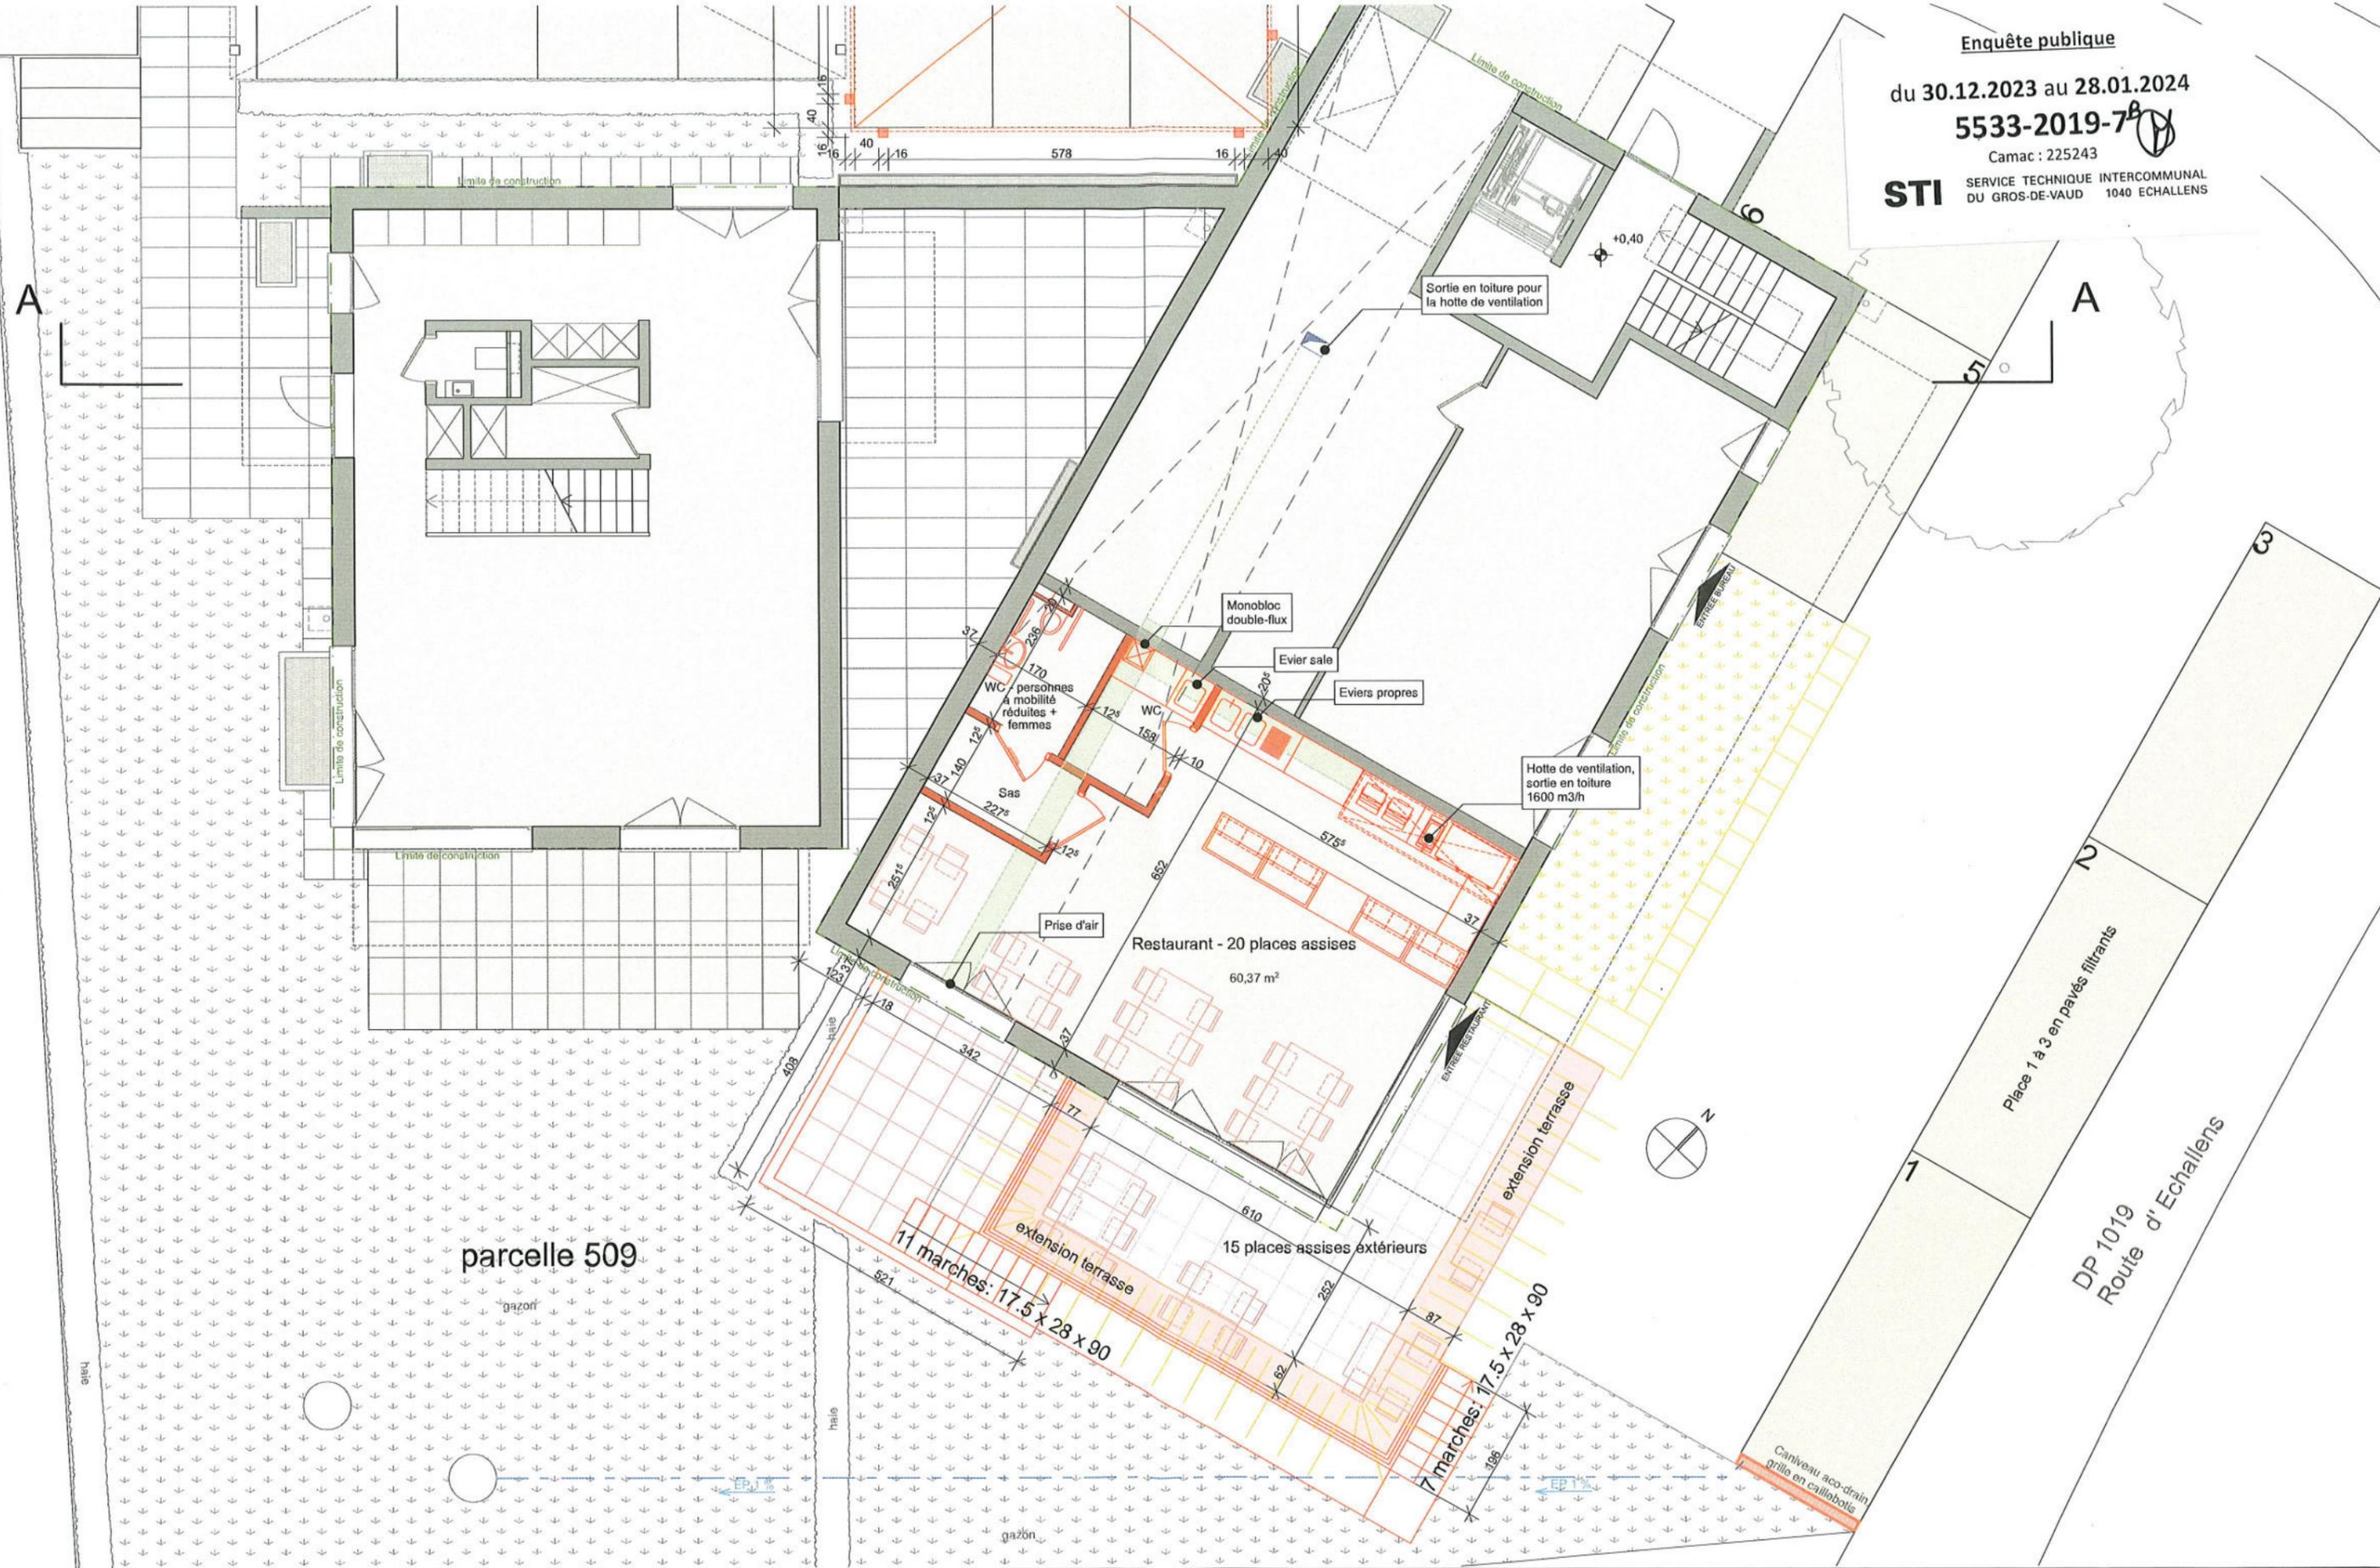


ARCHITECTE:
 ram architectes sàrl
 Korab Ramadani
 architecte EPFL
 Route de Denges 28B
 1027 Lonay
 T 021 802 01 02
 M 076 588 87 96
 info@ramarchitectes.ch

MAITRE DE L'OUVRAGE :
 ZenRam Immobilier SA
 Route de Denges 28B
 1027 Lonay
 EMPLACEMENT DE L'OUVRAGE :
 Route d'Echallens 27a
 1041 Poliez-Pittet
 parcelle N° 509

Création d'un patio avec nouvel accès au bureau ,
 agrandissement de la terrasse, nouvelle affectation
 (restaurant) et extension du couvert à voitures
 Date : 23.06.2023
 Echelle : 1:100
 Dessinateur : KR
 Nom fichier : 2308 - EN - 230623

ARCHITECTE :

MAITRE DE L'OUVRAGE :

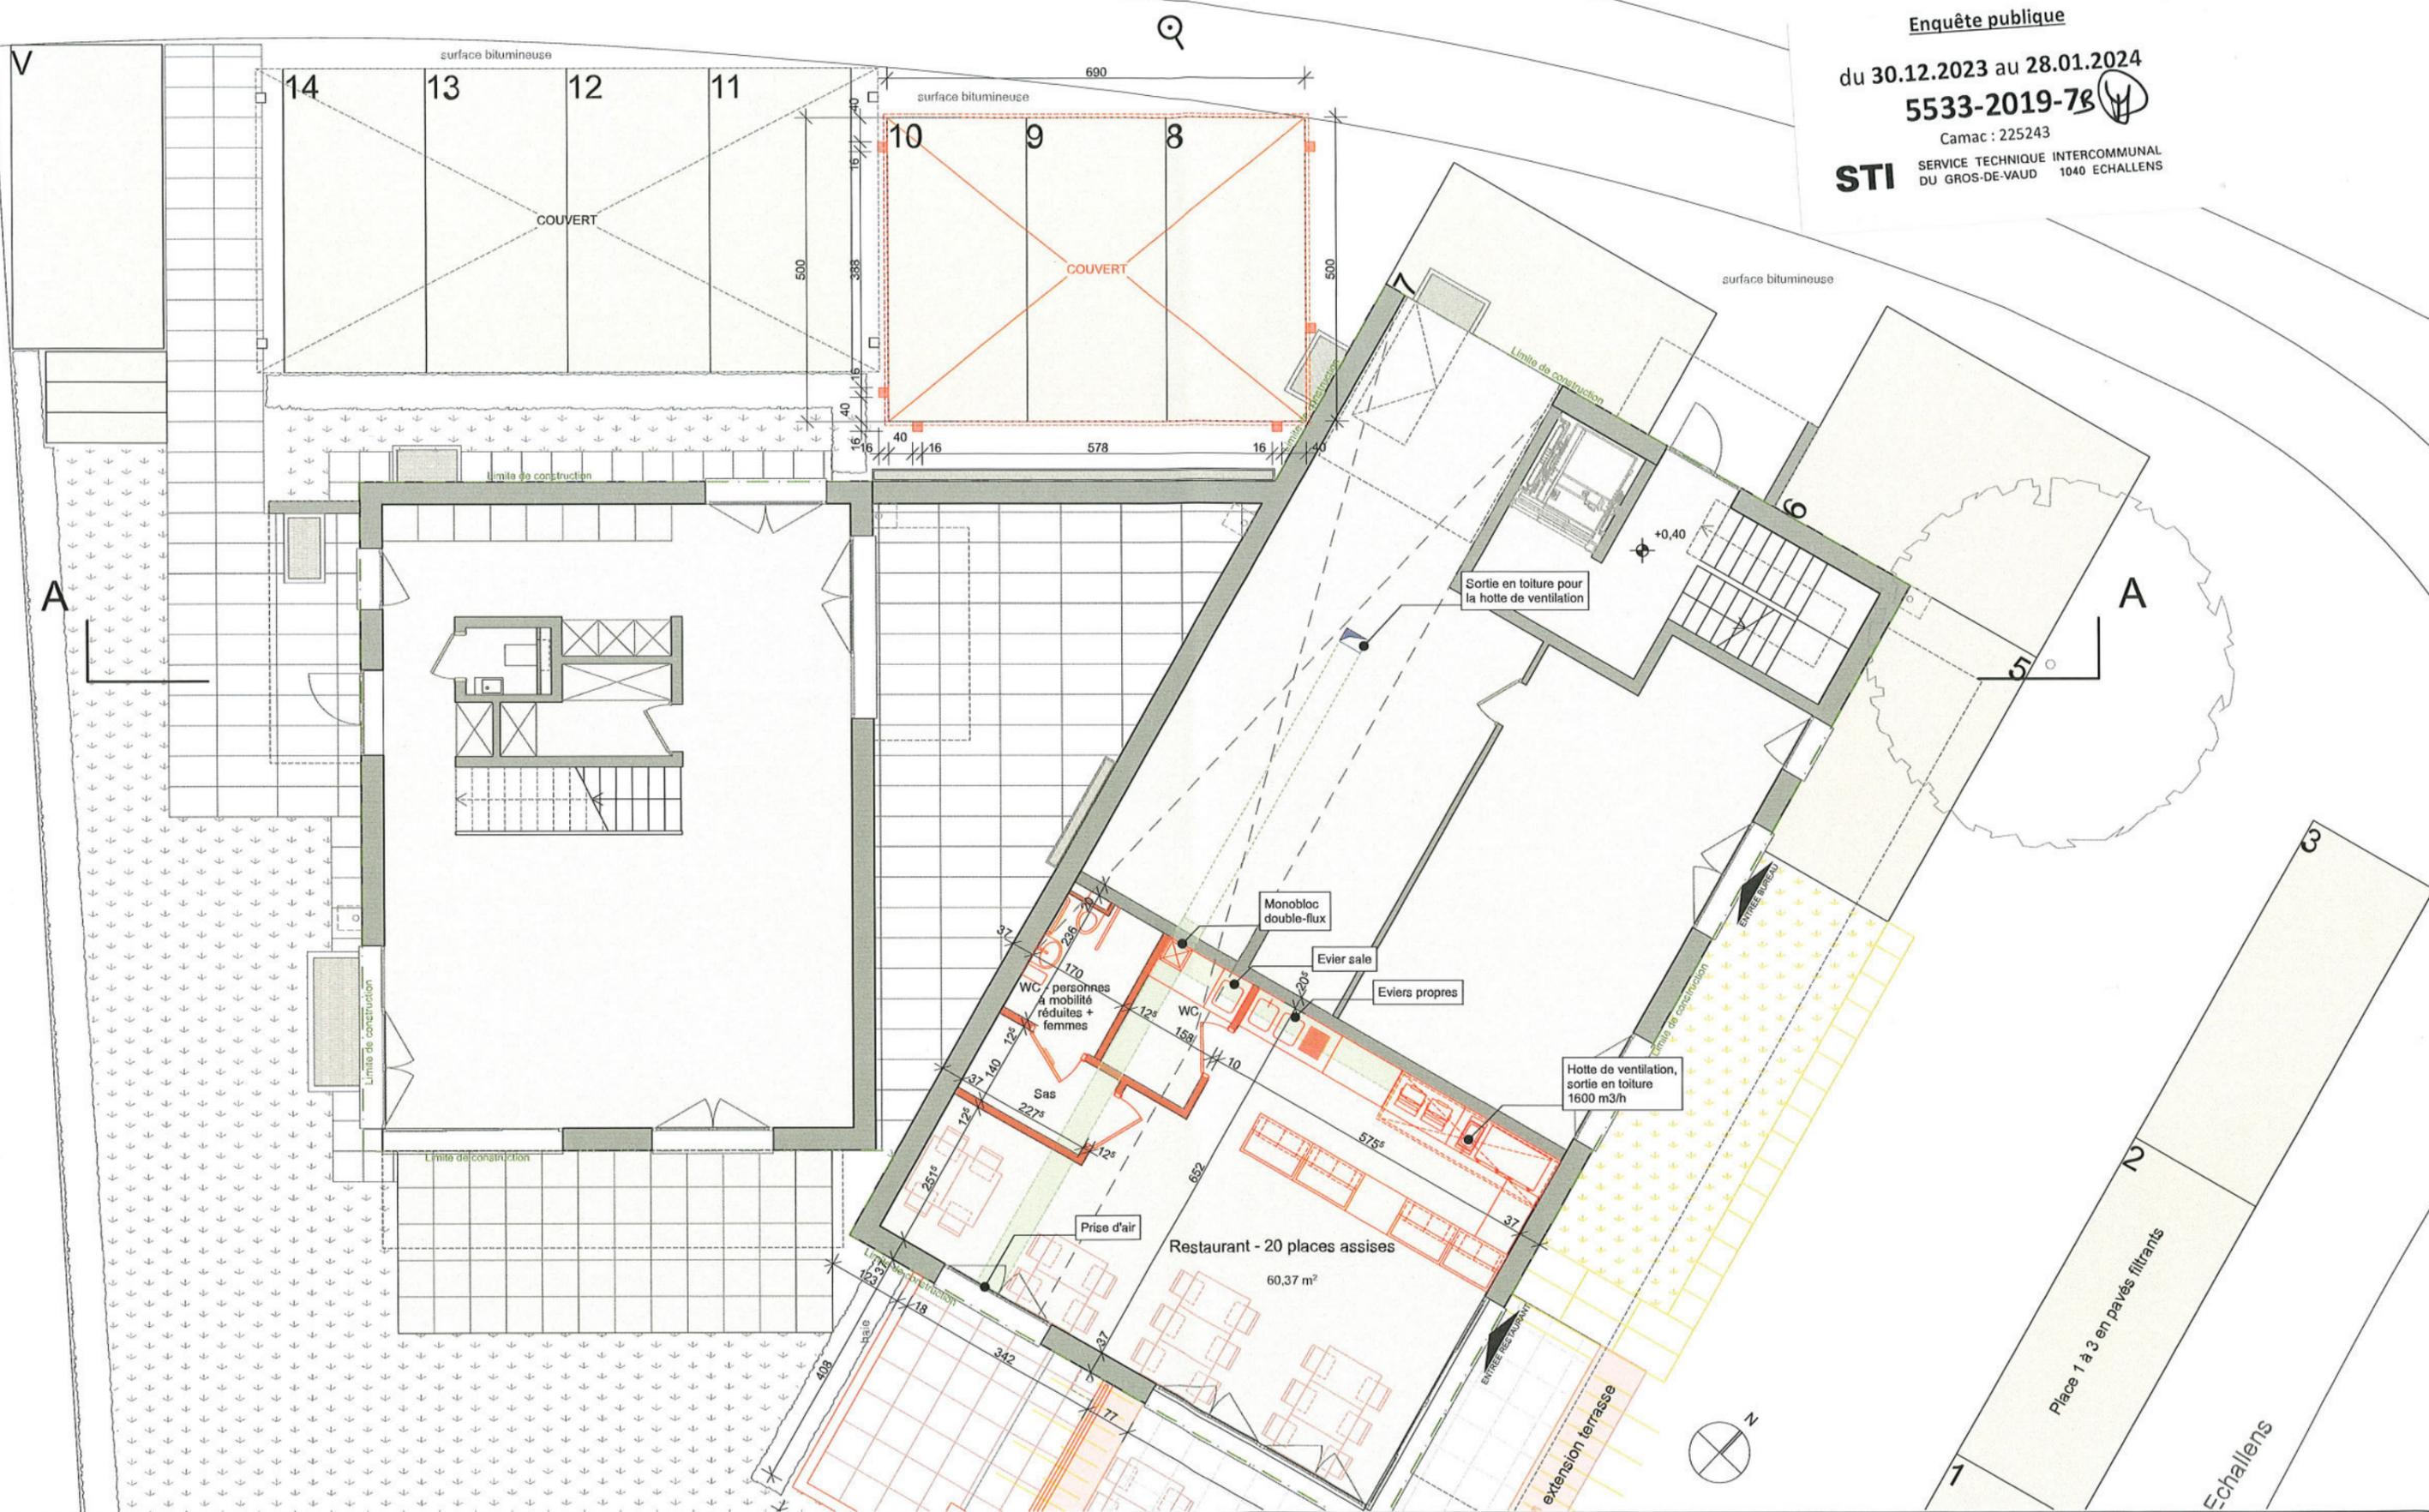

ARCHITECTE:

ram architectes sàrl
 Korab Ramadani
 architecte EPFL
 Route de Denges 28B
 1027 Lonay

T 021 802 01 02
 M 076 588 87 96
 info@ramarchitectes.ch

MAITRE DE L'OUVRAGE :
 ZenRam Immobilier SA
 Route de Denges 28B

1027 Lonay

EMPLACEMENT DE L'OUVRAGE :
 Route d'Echallens 27a 1041 Poliez-Pittet
 parcelle N° 509

Création d'un patio avec nouvel accès au bureau ,
 agrandissement de la terrasse, nouvelle affectation
 (restaurant) et extension du couvert à voitures

Date : 23.06.2023
 Echelle : 1:100
 Dessinateur : KR
 Nom fichier : 2308 - EN - 230623


ARCHITECTE :

K.R.L.

MAITRE DE L'OUVRAGE :

K.R.L.

Rez-de-chaussée couvert
 enquête

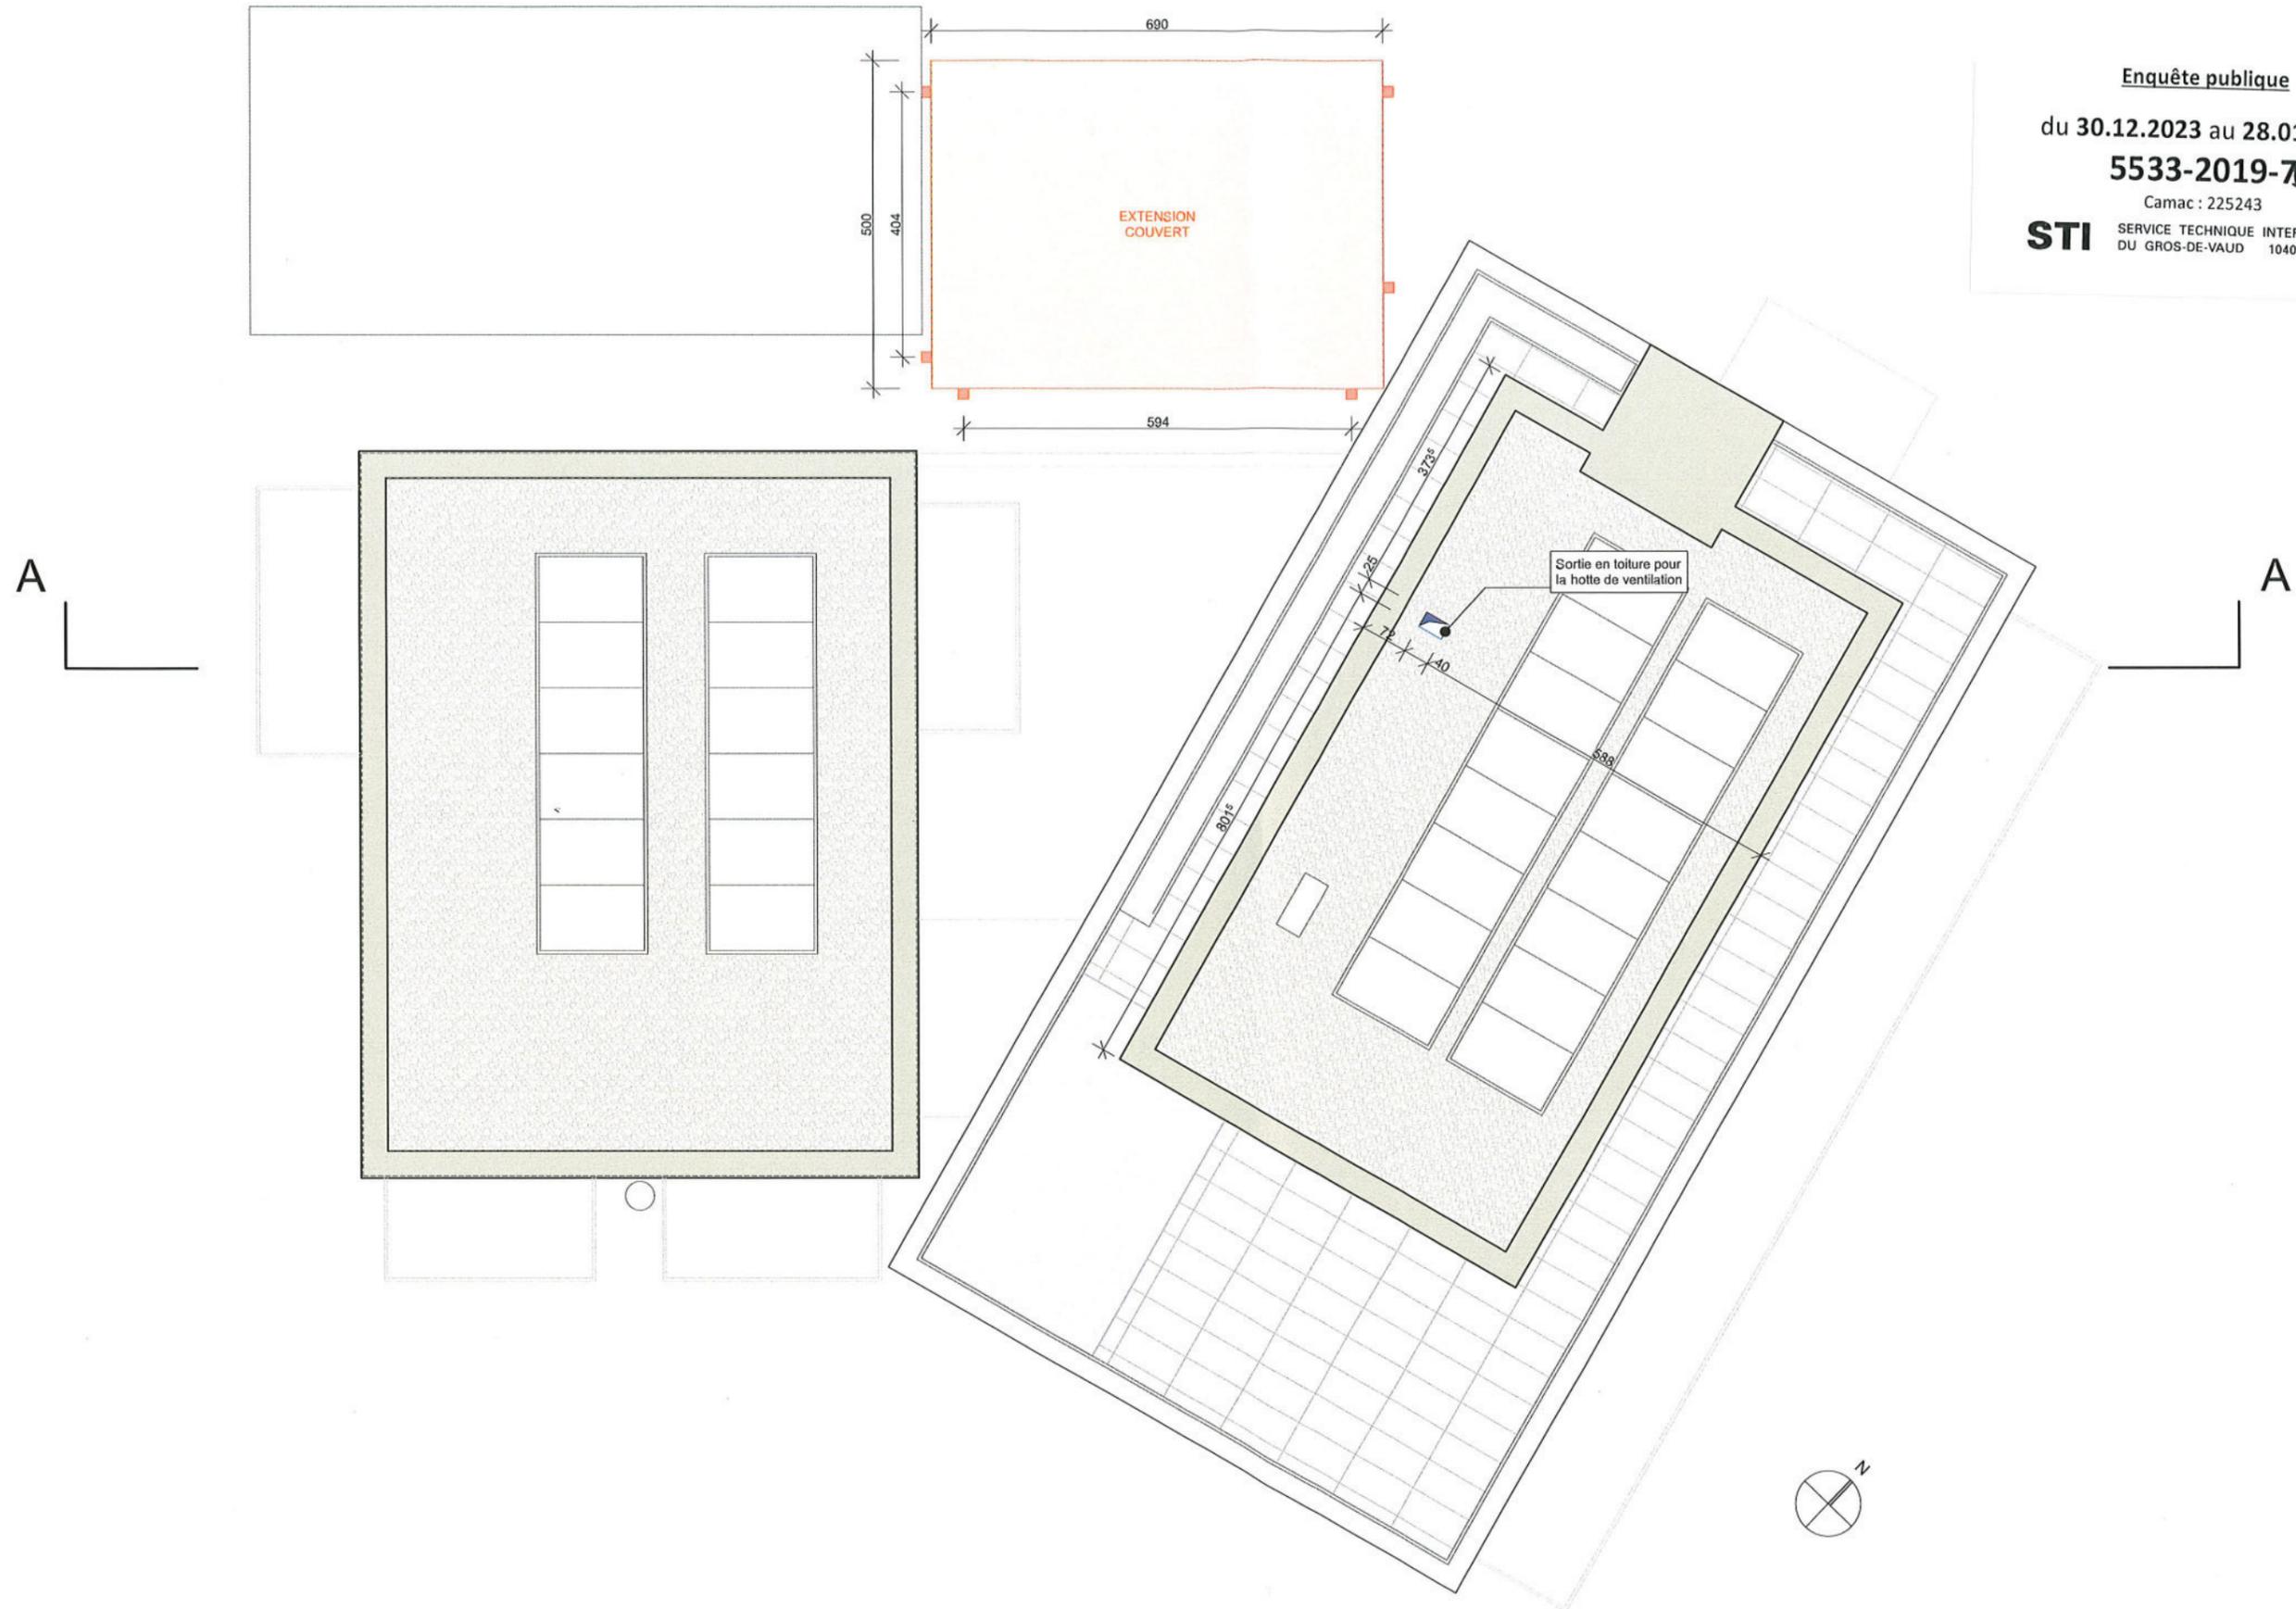

ARCHITECTE:

ram architectes sàrl
 Korab Ramadani
 architecte EPFL
 Route de Denges 28B
 1027 Lonay

T 021 802 01 02
 M 076 588 87 96
 info@ramarchitectes.ch

MAITRE DE L'OUVRAGE :

ZenRam Immobilier SA
 Route de Denges 28B 1027 Lonay

EMPLACEMENT DE L'OUVRAGE :
 Route d'Echallens 27a 1041 Poliez-Pittet
 parcelle N° 509

Création d'un patio avec nouvel accès au bureau ,
 agrandissement de la terrasse, nouvelle affectation
 (restaurant) et extension du couvert à voitures

Date : 23.06.2023
 Echelle : 1:100
 Dessinateur : KR
 Nom fichier : 2308 - EN - 230623

ARCHITECTE :

[Signature]

MAITRE DE L'OUVRAGE :

[Signature]


Enquête publique

du 30.12.2023 au 28.01.2024

5533-2019-7^B

Camac : 225243

STI SERVICE TECHNIQUE INTERCOMMUNAL
DU GROS-DE-VAUD 1040 ECHALLENS

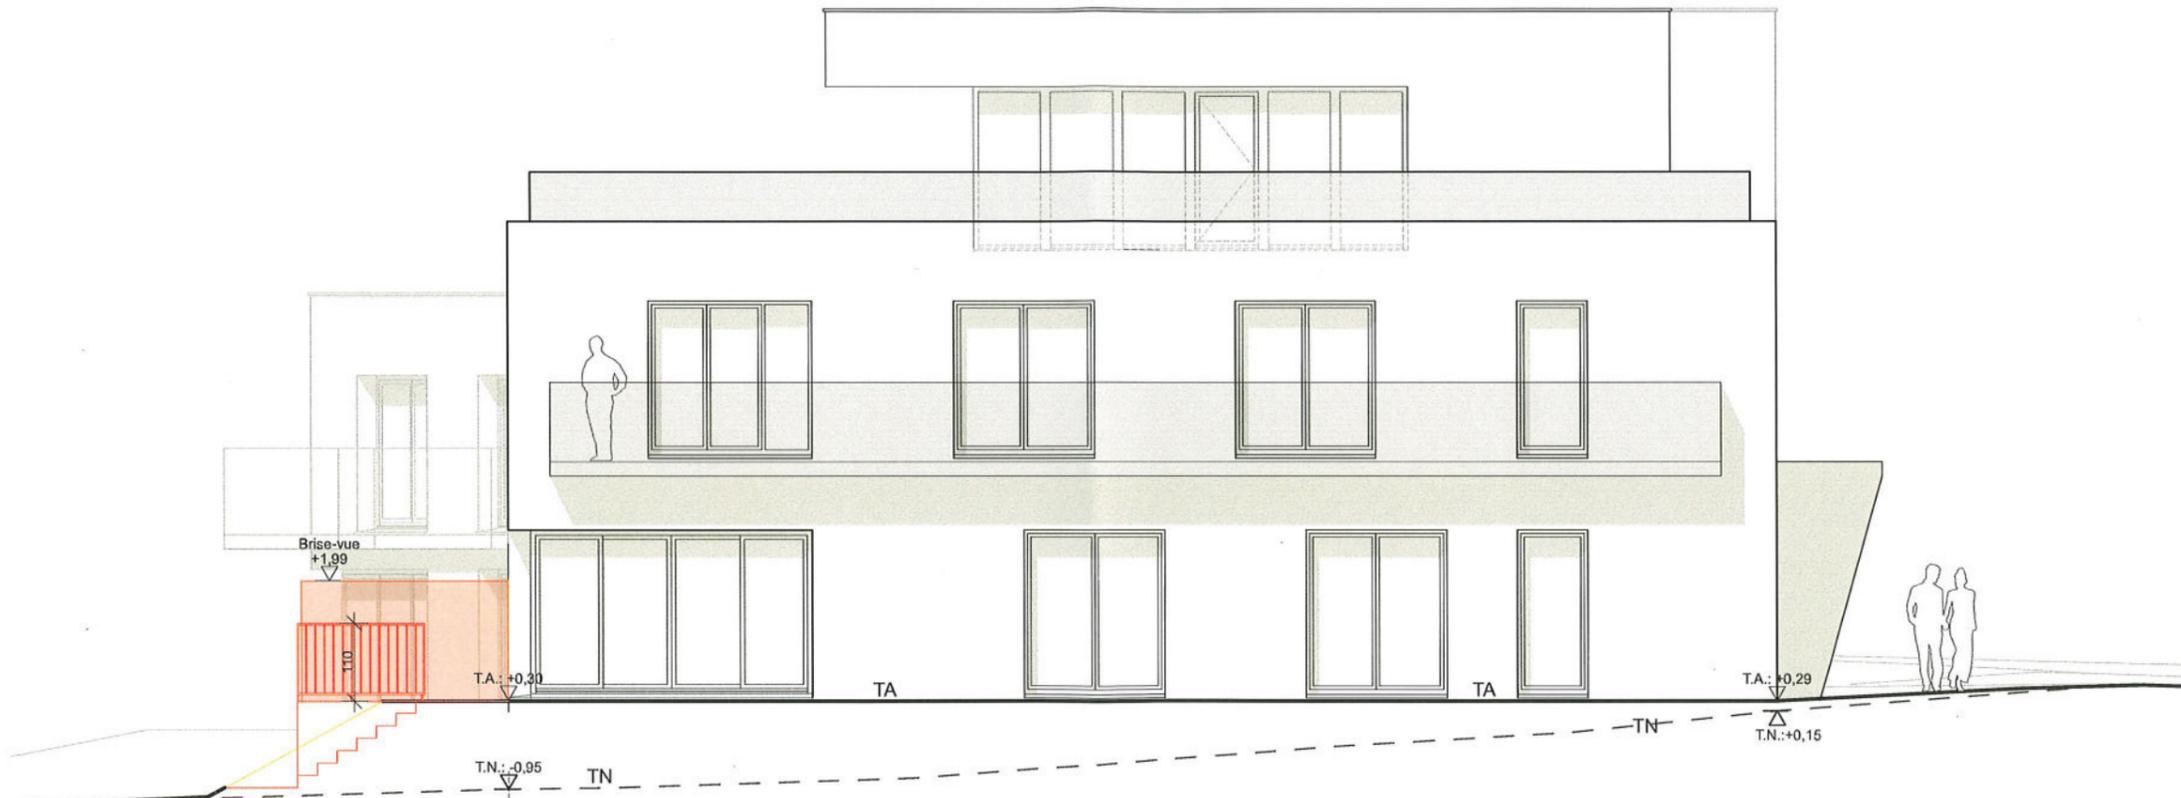

ARCHITECTE:

ram architectes sàrl
Korab Ramadani
architecte EPFL
Route de Denges 28B
1027 Lonay

T 021 802 01 02
M 076 588 87 96
info@ramarchitectes.ch

MAITRE DE L'OUVRAGE :

ZenRam Immobilier SA
Route de Denges 28B 1027 Lonay

EMPLACEMENT DE L'OUVRAGE :

Route d'Echallens 27a 1041 Poliez-Pittet
parcelle N° 509

Création d'un patio avec nouvel accès au bureau ,
agrandissement de la terrasse, nouvelle affectation
(restaurant) et extension du couvert à voitures

Date : 23.06.2023
Echelle : 1:100
Dessinateur : KR
Nom fichier : 2308 - EN - 230623

ARCHITECTE :

MAITRE DE L'OUVRAGE :

Façade est
enquête

301


Enquête publique

du 30.12.2023 au 28.01.2024

5533-2019-7B

Camac : 225243

STI SERVICE TECHNIQUE INTERCOMMUNAL
DU GROS-DE-VAUD 1040 ECHALLENS

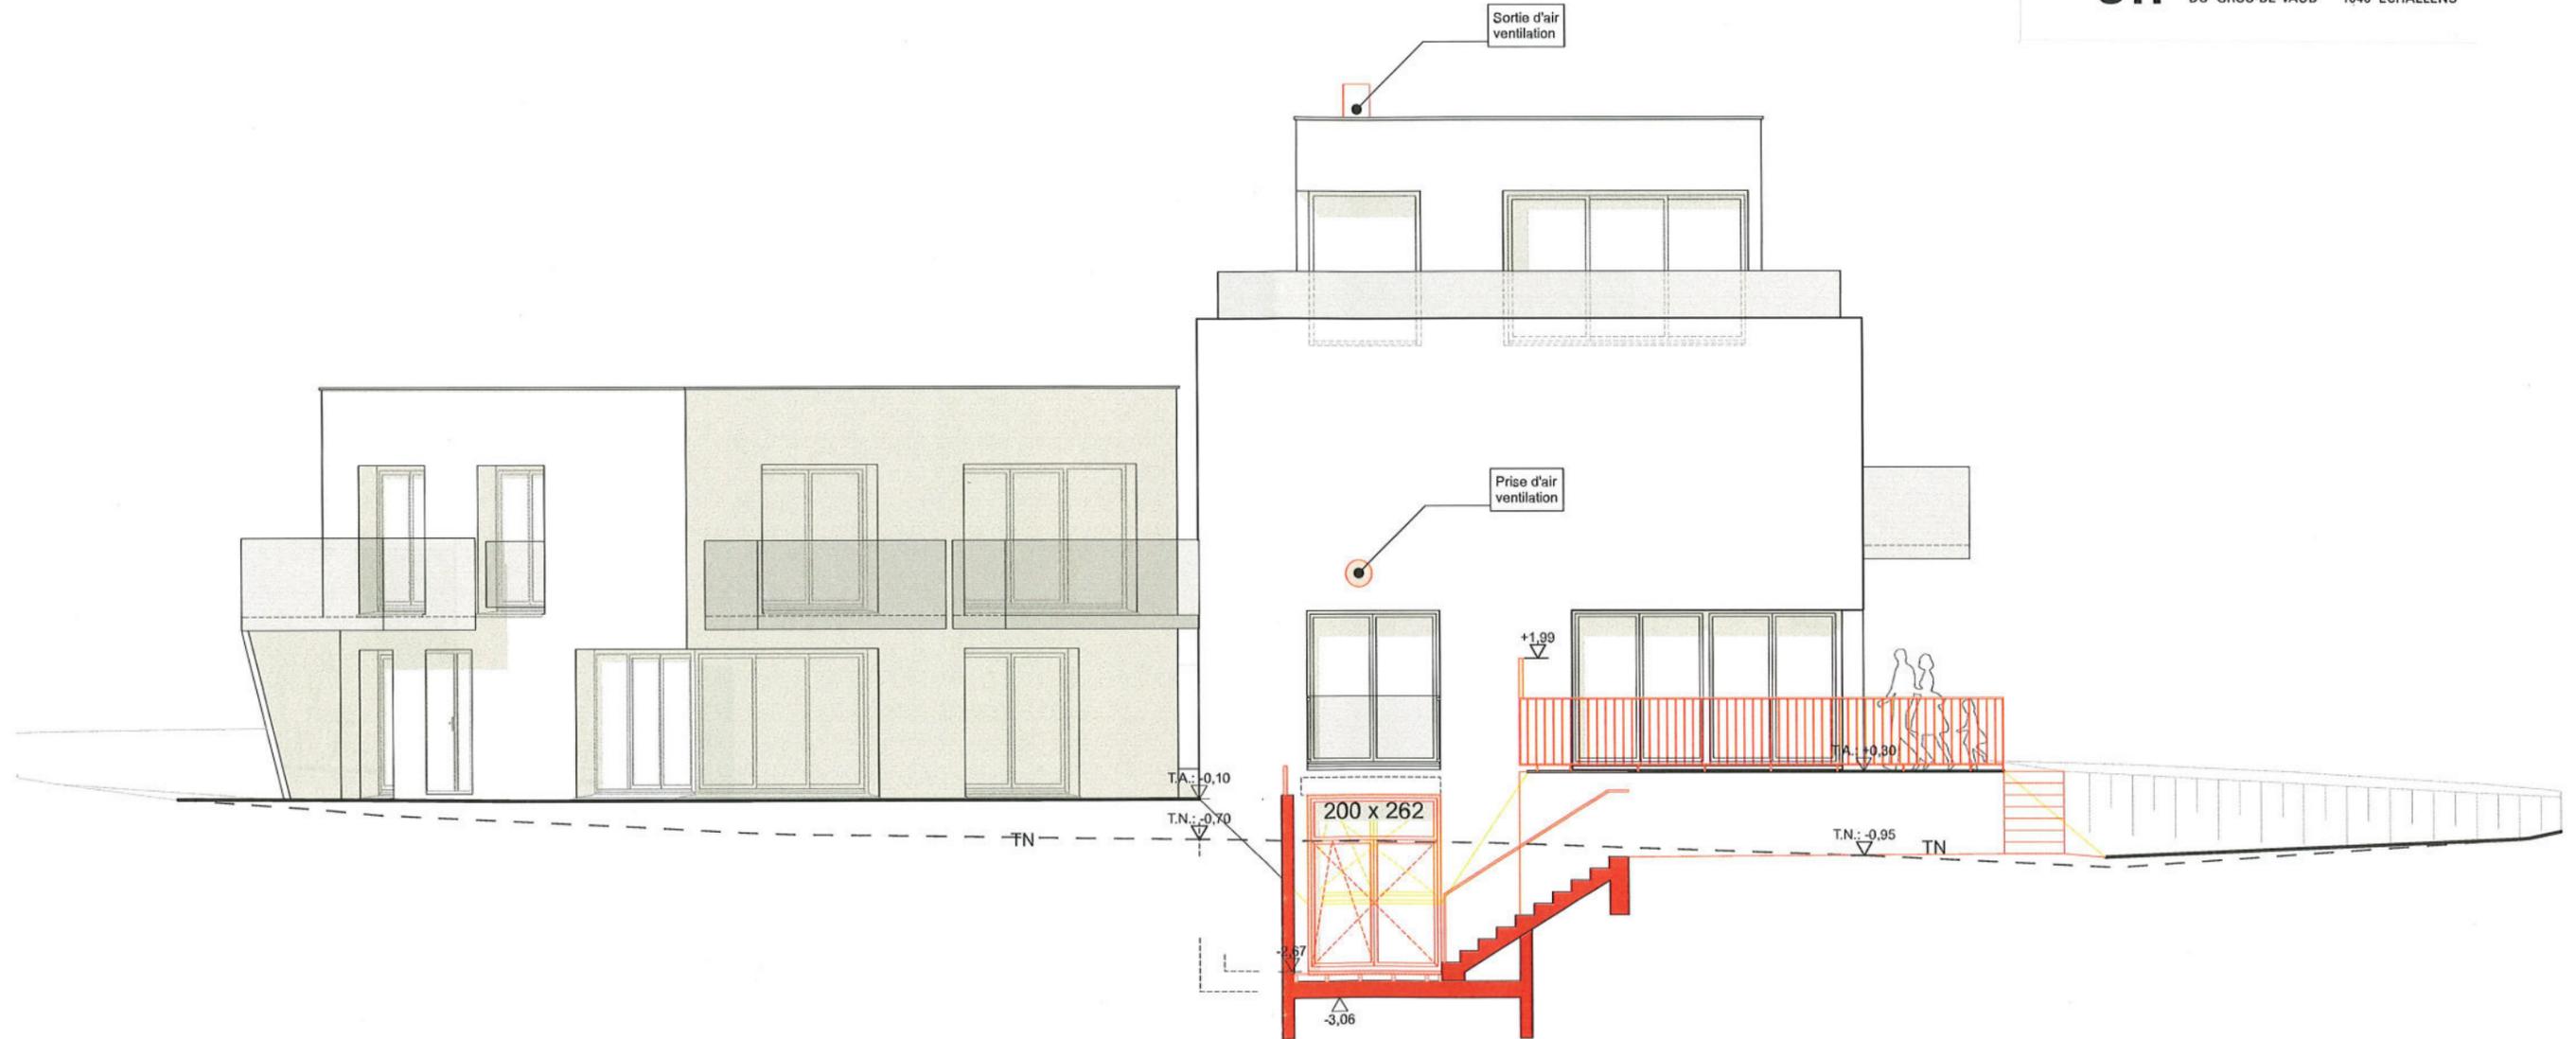

ARCHITECTE:

ram architectes sàrl
Korab Ramadani
architecte EPFL
Route de Denges 28B
1027 Lonay

T 021 802 01 02
M 076 588 87 96
info@ramarchitectes.ch

MAITRE DE L'OUVRAGE :

ZenRam Immobilier SA
Route de Denges 28B 1027 Lonay

EMPLACEMENT DE L'OUVRAGE :
Route d'Echallens 27a 1041 Poliez-Pittet
parcelle N° 509

Création d'un patio avec nouvel accès au bureau ,
agrandissement de la terrasse, nouvelle affectation
(restaurant) et extension du couvert à voitures

Date : 23.06.2023
Echelle : 1:100
Dessinateur : KR
Nom fichier : 2308 - EN - 230623

ARCHITECTE :

MAITRE DE L'OUVRAGE :

Façade sud
enquête

302

Enquête publique

du 30.12.2023 au 28.01.2024

5533-2019-71

Camac : 225243

STI SERVICE TECHNIQUE INTERCOMMUNAL
DU GROS-DE-VAUD 1040 ECHALLENS



ARCHITECTE:

ram architectes sàrl
Korab Ramadani
architecte EPFL
Route de Denges 28B
1027 Lonay

T 021 802 01 02
M 076 588 87 96
info@ramarchitectes.ch

MAITRE DE L'OUVRAGE :

ZenRam Immobilier SA
Route de Denges 28B 1027 Lonay

EMPLACEMENT DE L'OUVRAGE :
Route d'Echallens 27a 1041 Poliez-Pittet
parcelle N° 509

Création d'un patio avec nouvel accès au bureau ,
agrandissement de la terrasse, nouvelle affectation
(restaurant) et extension du couvert à voitures

Date : 23.06.2023
Echelle : 1:100
Dessinateur : KR
Nom fichier : 2308 - EN - 230623

ARCHITECTE :

MAITRE DE L'OUVRAGE :

Façade nord

enquête

304