

CANTON DE VAUD POLIEZ-PITTET




PLAN FIXANT LES LIMITES DES CONSTRUCTIONS DES ROUTES

PLAN 1: 2500

APPROUVÉ PAR LA MUNICIPALITÉ DANS SA SÉANCE DU 10 JUIN 2024	SOU MIS À L'ENQUÊTE PUBLIQUE DU 15 JUIN AU 15 JUILLET 2024
Le Syndic : Pascal DUTHON	Le Syndic : Pascal DUTHON
La Secrétaire : Tania GIORDANO-MAILLER	La Secrétaire : Tania GIORDANO-MAILLER
ADOPTÉ PAR LE CONSEIL COMMUNAL DANS SA SÉANCE DU	APPROUVÉ PAR LE DÉPARTEMENT COMPÉTENT LAUSANNE, LE
Le Président : Luc GINDROZ	La Cheffe de Département : ENTRÉE EN VIGUEUR LE
La Secrétaire : Sophie GOSTELI	

Légende

- Zones d'affectation**
- Zone centrale 15 LAT A
 - Zone centrale 15 LAT B
 - Zone d'habitation de très faible densité 15 LAT
 - Zone mixte 15 LAT
 - Zone affectée à des besoins publics 15 LAT
 - Zone de verdure 15 LAT A
 - Zone de verdure 15 LAT B
 - Zone de desserte 15 LAT
 - Zone de desserte 18 LAT
 - Zone de tourisme et de loisirs 15 LAT A
 - Zone de tourisme et de loisirs 15 LAT B
 - Zone agricole 16 LAT
 - Zone agricole protégée 16 LAT
 - Zone des eaux 17 LAT
 - Aire forestière 18 LAT à titre indicatif
- Restrictions de droit public relevant de procédures liées à celle de la LATC**
- Limites de constructions des routes**
- Radiée
 - Nouvelle
 - Surface sur laquelle les travaux de transformation et d'agrandissement conformes aux dispositions de l'art. 80 al.2 LATC peuvent être autorisés sans convention préalable de précarité à l'exclusion de toute reconstruction.
- Éléments relevant d'autres procédures ou à titre indicatif**
- Recensement architectural**
- Objet d'intérêt régional note "2"
 - Objet d'intérêt local note "3"
 - Objet bien intégré note "4"
 - Objet classé Monument Historique
 - Objet inscrit à l'Inventaire cantonal

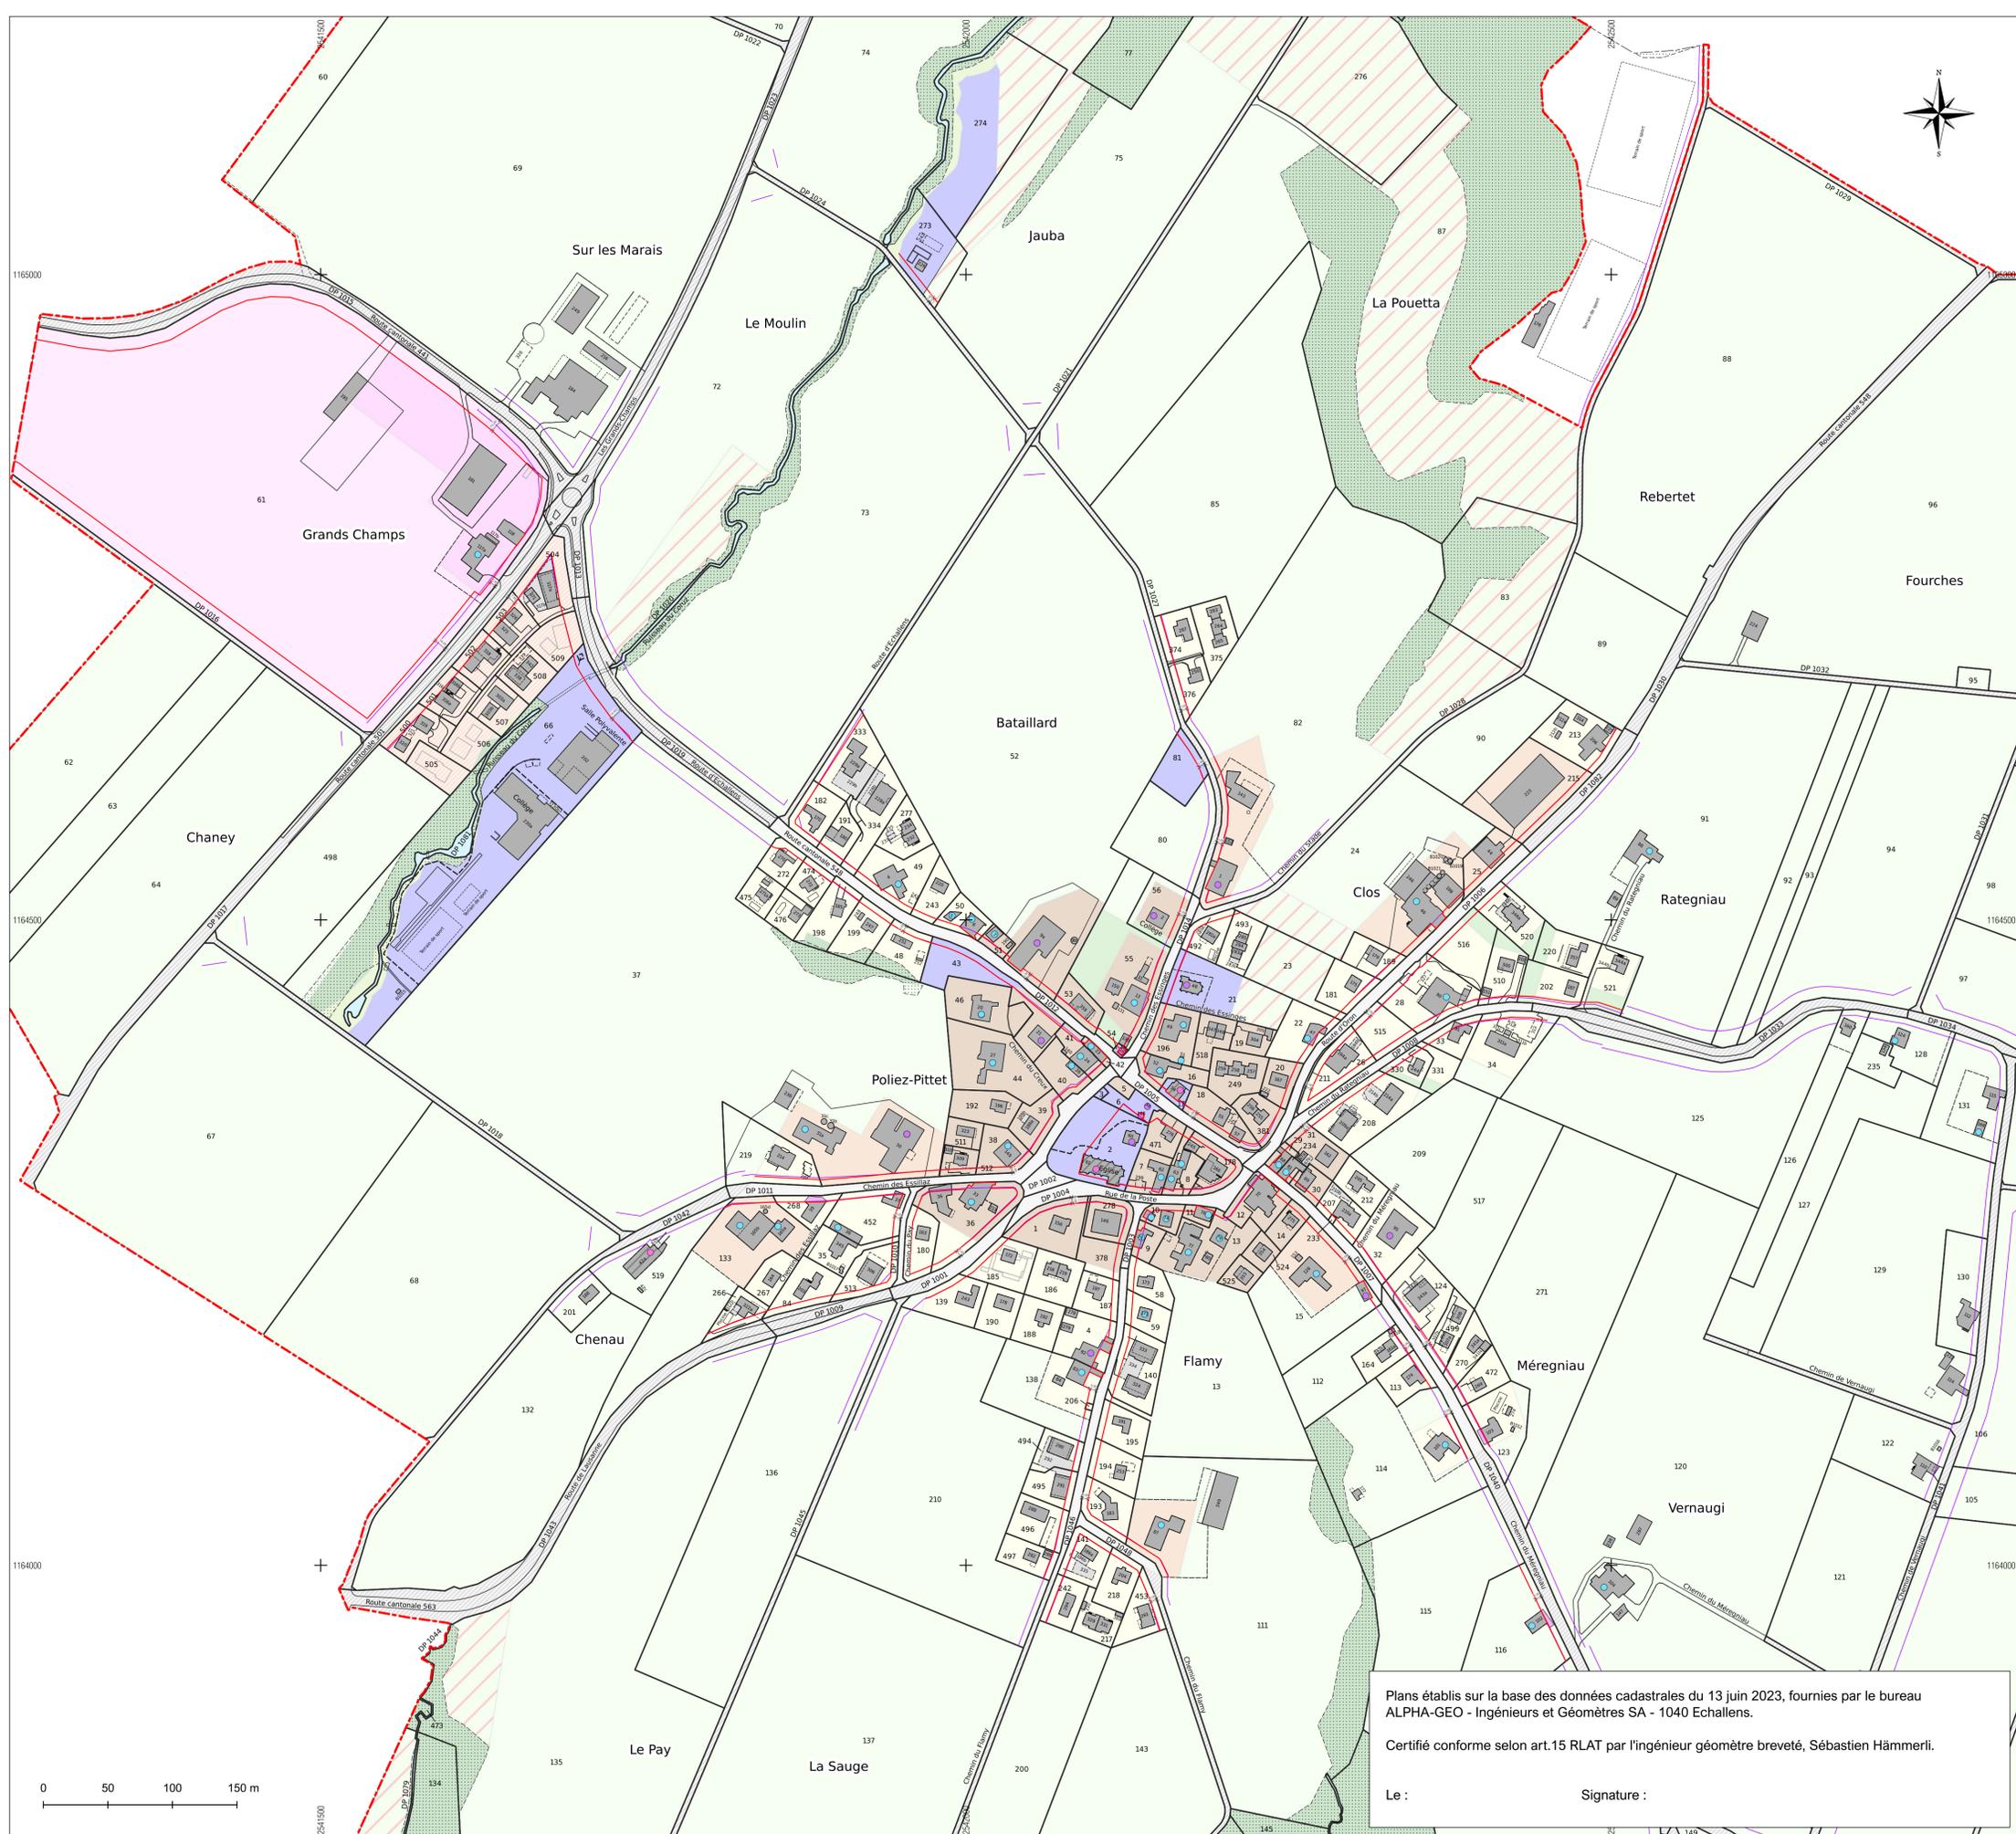

Plans établis sur la base des données cadastrales du 13 juin 2023, fournies par le bureau ALPHA-GEO - Ingénieurs et Géomètres SA - 1040 Echallens.

Certifié conforme selon art.15 RLAT par l'ingénieur géomètre breveté, Sébastien Hämmerli.

Le : _____ Signature : _____

L'ingénieur géomètre breveté L'urbaniste

DT 5533-047 JD/RC Régis COURDESSE Judith DROUILLES