

COMMUNE DE POLIEZ-PITTET

PLAN 2001

Coordonnées moyennes: 2°542'180 / 1°164'465

Propriétaire: Confrérie réformée de Poliez-Pittet**Maître de l'ouvrage: Poliez-Pittet la Commune****DESIGNATION CADASTRALE**

Parcelle n° 21 " Poliez-Pittet "

Bâtiment ecclésiastique n° 48 156 m²Champ, pré, pâturage 2'511 m²Jardin 744 m²**3'411 m²****SERVITUDES**

90'797 Canalisation(s) d'égouts

308'312 Canalisation(s) d'eaux claires et d'eaux usées

Propriétaires voisins :

Parcelle 23 CARRARD Daniel

Parcelle 55 GROGNOU Jean-Louis

Parcelle 56 Poliez-Pittet la Commune

Parcelle 196 PPE 244 à 248, administrateur : CARRARD Michel

Parcelle 492 CARRARD Marc-Henri

Parcelle 493 PPE 493-1 à 493-3, administrateur : SCHMALZ Patrick

Parcelle 518 PPE 518-1 : GAUDIOSI Nicola / PPE 518-2 : FERNANDEZ Alberto et FERNANDEZ Ines

Zone équipements (en vigueur) - Zone affectée à des besoins publics 15 LAT (PACom en cours d'approbation)

Secteur de protection des eaux : üB / Degré de sensibilité au bruit : III

Recensement architectural : note 3 pour le bâtiment n° 48 ECA

--- Limite des constructions du 10 août 2001 et selon PACom en cours d'approbation

La réalisation du projet implique une mise à jour du plan du Registre Foncier

OBJET DE LA DEMANDE

Création de 5 places de parc (revêtement grille-gazon)

Aménagement de jardins familiaux

Construction d'un cabanon

Demande d'application de l'article 4.6 du règlement général sur les constructions et l'aménagement du territoire (en vigueur) et de l'article 4.2 du règlement du PACom (en cours d'approbation) (petit bâtiment)

Dérogação

A l'article 8.3 du règlement général sur les constructions et l'aménagement du territoire (en vigueur) et à l'article 7.3 du règlement du PACom (en cours d'approbation) (place de parc empiétant sur la limite des constructions)

Détails : voir plans de l'architecte

PLAN DRESSE POUR DEMANDE D'AUTORISATION DE CONSTRUIRE

Sébastien Hämmerli / Inés Sancho Dupraz

Ingénieurs géomètres brevetés


 Succ. de Courdesse & Associés SA
 Praz-Palud 7 CP 14 · 1040 Echallens
 tél 021 886 22 44 | echallens@alpha-geo.ch
 www.alpha-geo.ch

Le propriétaire:


 A. Guedroz
 Présidente

E. Carrard

Maître de l'ouvrage:



Echallens, le 13 mai 2025

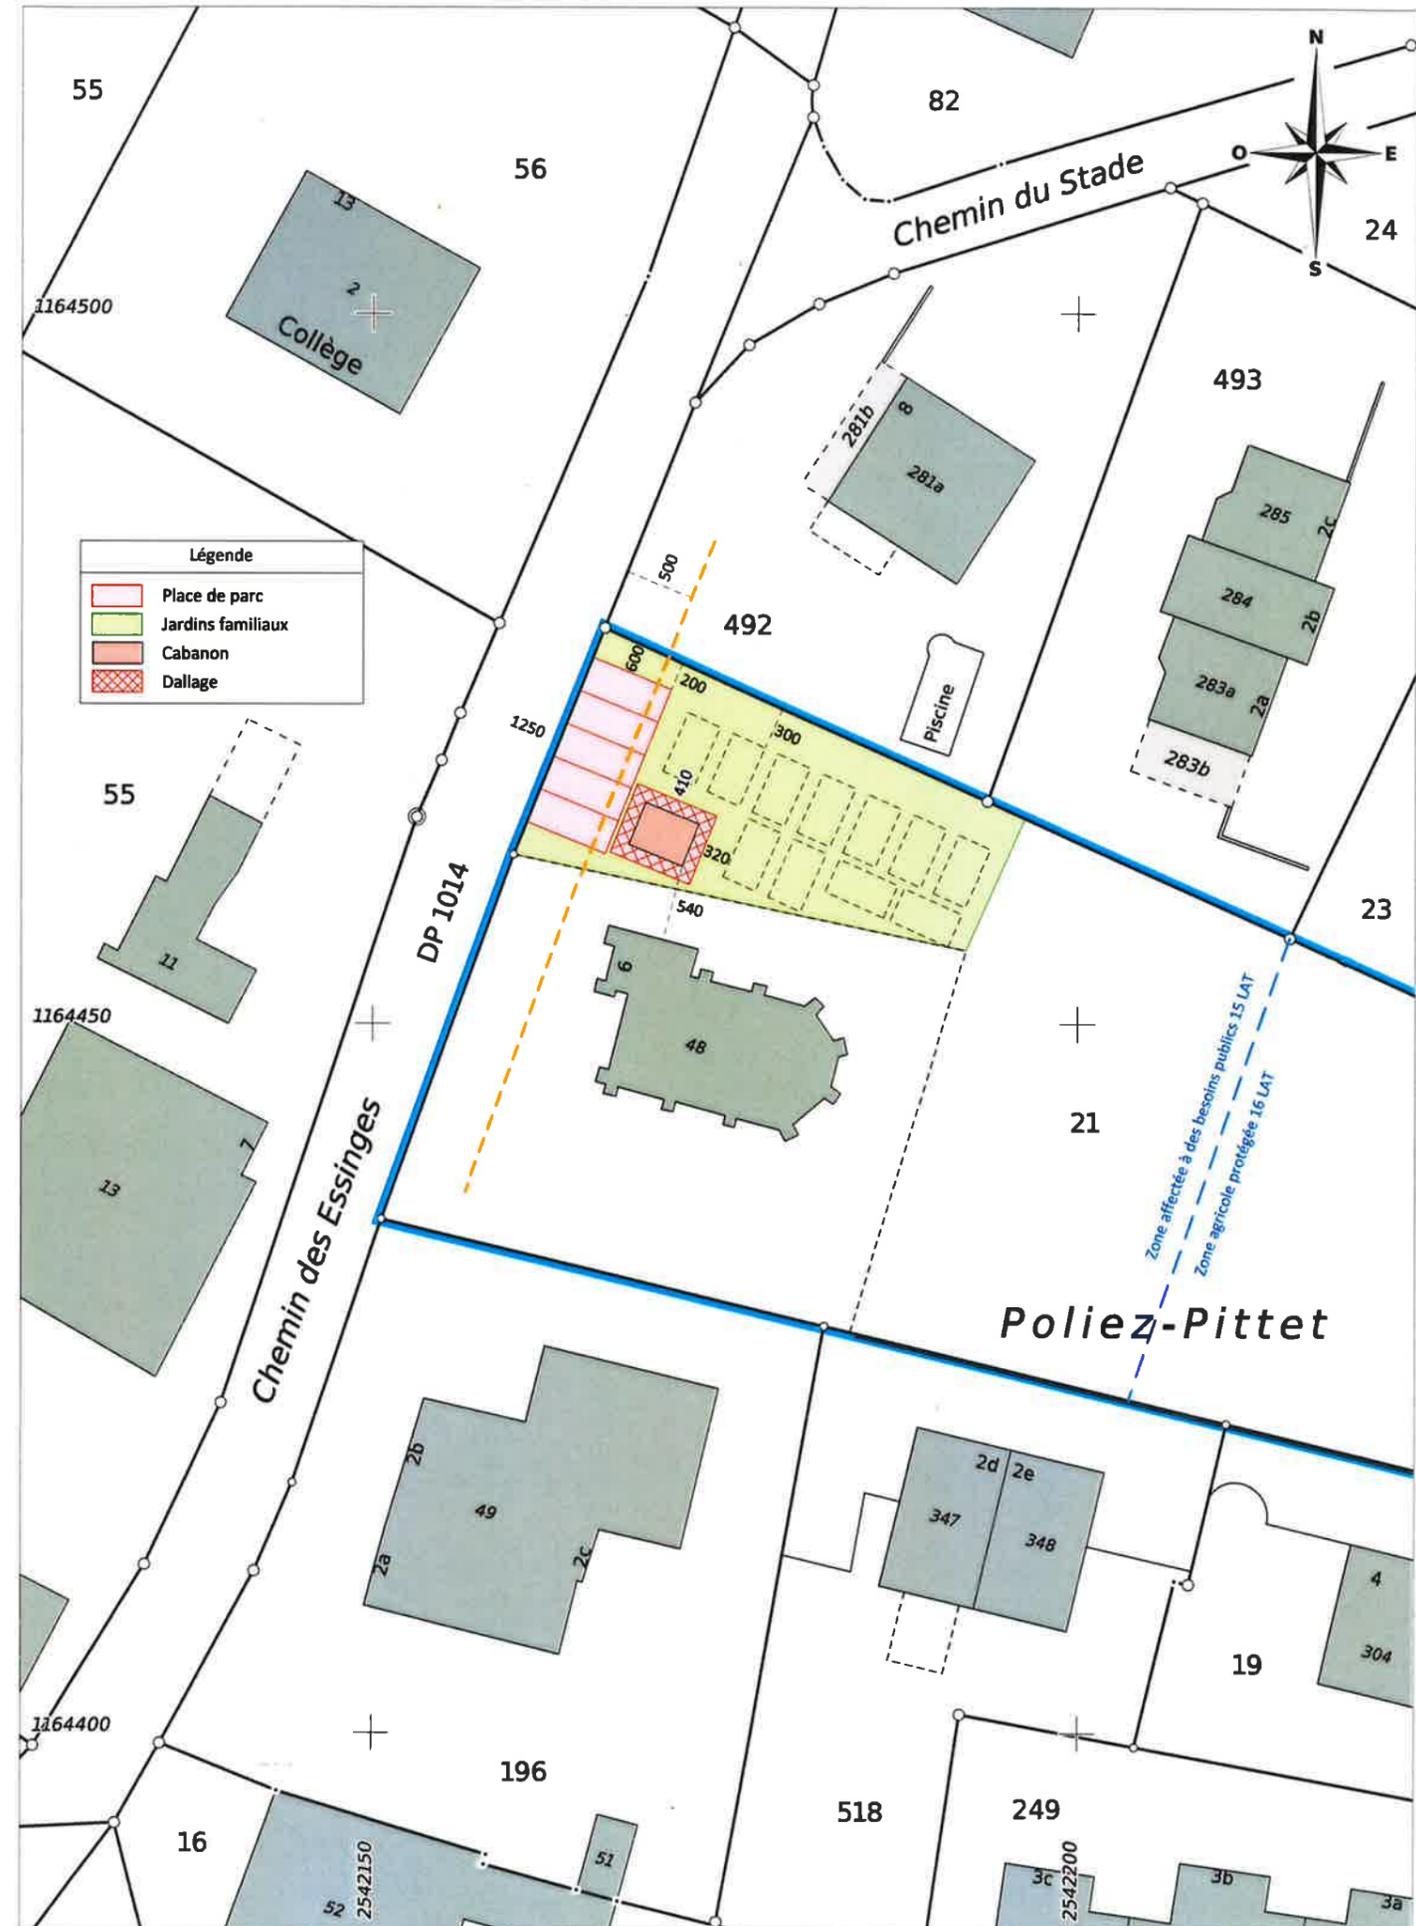

ALPHA-GEO - Ingénieurs et Géomètres SA

DT n° 5533-078 - Echallens, le 13 mai 2025

1:500

Mensuration graphique numérisée
Source : Géodonnées Etat de Vaud du 04/10/2024