

COMMUNE DE POLIEZ-PITTET

PLAN 2009

Coordonnées moyennes: 2'542'210 / 1'163'995

REÇU LE 11 MARS 2026

V1

Propriétaire: SAHLI Bertrand

DESIGNATION CADASTRALE

Parcelle n° 111 - "Chemin du Flamy 19a et 19b" "Flamy"

Habitation et rural n° 87	433 m ²
Bâtiment agricole n° 349	713 m ²
Champ, pré, pâturage	29'540 m ²
Forêt	5'222 m ²
Jardin	3'063 m ²
	38'971 m²

SERVITUDES * reportées sur plan

90'747	Canalisation(s) Prise d'eau
90'747	Canalisation(s) d'eau
90'747	Canalisation(s) Réservoir
* 90'762	Canalisation(s) : Prise d'eau et maintien de 3 chambres
* 90'762	Canalisation(s) d'eau
90'790	Canalisation(s) d'eau
* 103'778	Canalisation(s) d'eau
* 103'778	Canalisation(s) : Maintien d'une chambre de captage
* 103'778	Canalisation(s) : Droit de fouilles
104'820	Canalisation(s) : Câble souterrain

CHARGES FONCIERES

147'980	Droit public: Contribution d'équipement
2022/9117	Droit public, obligation de rembourser les subventions

Enquête publique

du 21.03.2026 au 19.04.2026

5533-2026-2

Camac : 246388

STI SERVICE TECHNIQUE INTERCOMMUNAL DU GROS-DE-VAUD 1040 ECHALLENS

Propriétaires voisins :

Parcelle 13	GROGNUZ Giuseppina Maria Pia, GROGNUZ Christian Joseph, GROGNUZ Jean-Bernard
Parcelle 114	Fondation Pierre et Nouky Bataillard
Parcelle 143	SAHLI Bertrand
Parcelle 193	GROGNUZ Joseph
Parcelle 194	MARTIN Prisca
Parcelle 195	KARAU Baldur
Parcelle 218	MIVELAZ Marc
Parcelle 453	AYER Marielle

Zone agricole (En vigueur) - Zone agricole 16 LAT (PACom en cours d'approbation)

Secteur de protection des eaux : üB / Degré de sensibilité au bruit : III

--- Limite des constructions du 10 août 2001 et selon PACom en cours d'approbation

La réalisation du projet n'implique pas une mise à jour du plan du Registre Foncier

OBJET DE LA DEMANDE

Construction d'un carré de sable de travail destiné aux chevaux et poulains de l'élevage, ainsi qu'aux chevaux en pension


PLAN DRESSE POUR DEMANDE D'AUTORISATION DE CONSTRUIRE

Sébastien Hämmerli / Inés Sancho Dupraz
Ingénieurs géomètres brevetés



Le propriétaire:

Echallens, le 26 novembre 2025

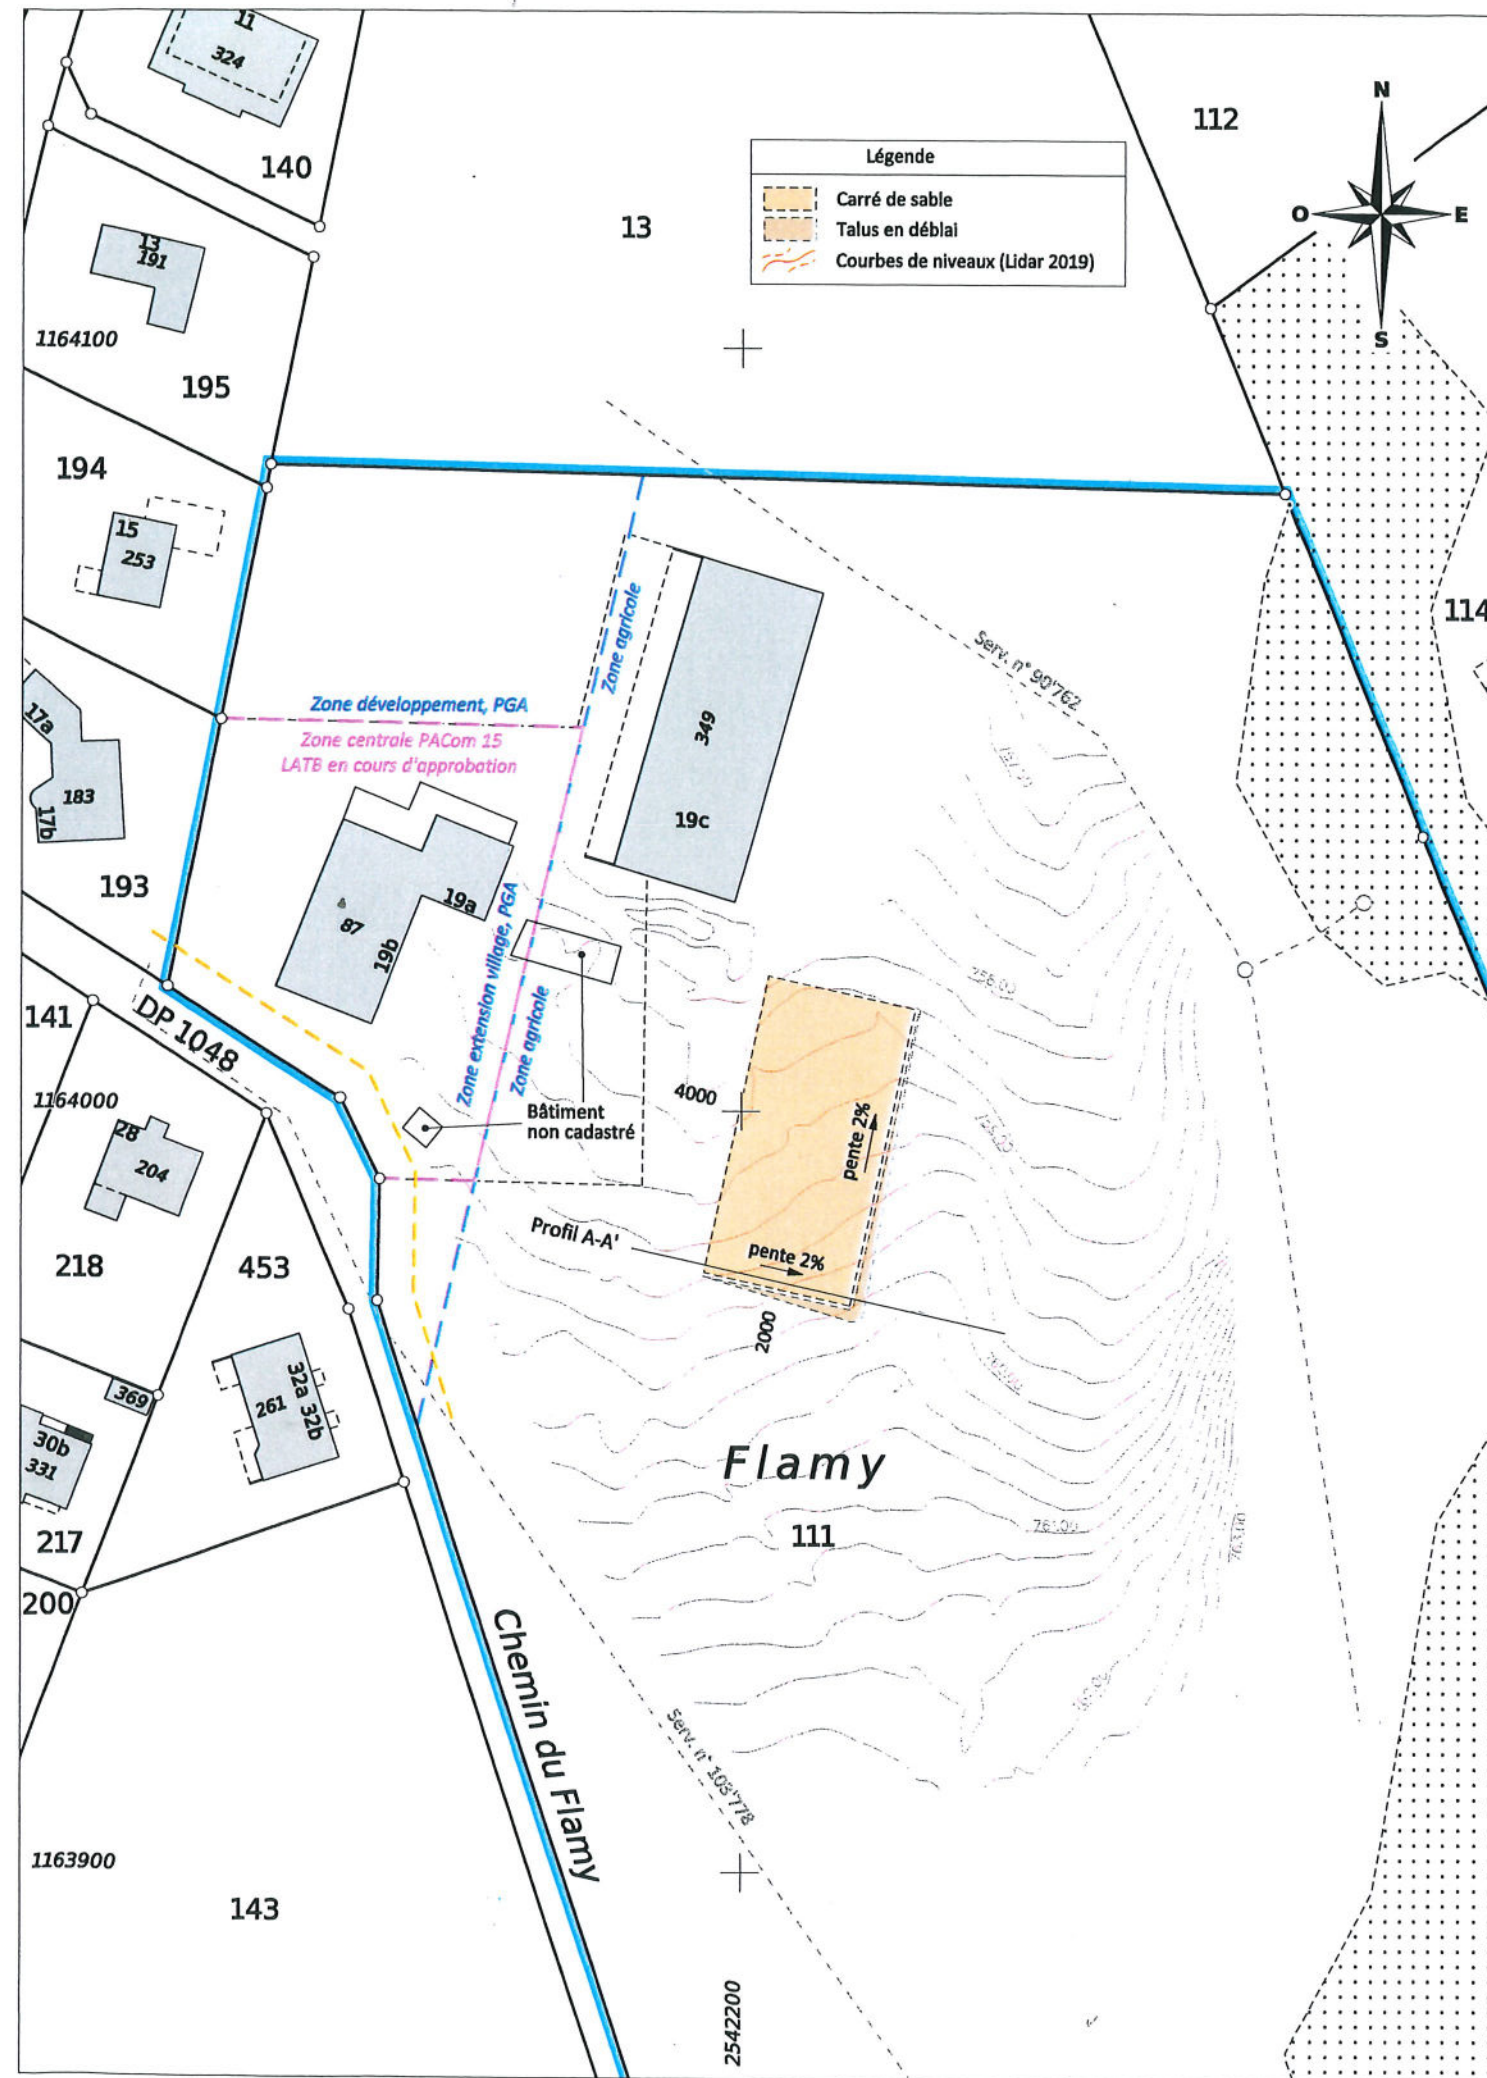

ALPHA-GEO - Ingénieurs et Géomètres SA
DT n° 5533-075 - Echallens, le 26 novembre 2025

1:1000

Mensuration graphique numérisée
Source : Géodonnées Etat de Vaud du 28/01/2025