

COMMUNE DE POLIEZ-PITTET

PLAN 2001

Coordonnées moyennes: 2°54'220 / 1°16'4'240

Propriétaires: MASIC Edmir et Enisa

DESIGNATION CADASTRALE

Parcelle n° 524 - " Poliez-Pittet " " Chemin du Méregniau 4b "

Habitation et garage n° 354	121 m ²
Jardin	406 m ²
	<u>527 m²</u>

SERVITUDES

087'127	Passage à pied et pour tous véhicules
2020/1007	Canalisations d'eaux claires
2020/1007	Canalisations d'eaux usées
2020/1007	Canalisations d'eau potable
2020/1007	Passage à pied et pour tous véhicules

Propriétaires voisins :

Parcelle	12	Buja Ejup
Parcelle	13	Grognuz Bernard
Parcelle	14	Ivanovic Serge et Graziano Leoni Anita
Parcelle	15	Carrard Daniel
Parcelle	525	Warpelin Damien et Ponchin Christèle

Zone village

Secteur de protection des eaux : üB / Degré de sensibilité au bruit : III

Pas de note au recensement architectural

La réalisation du projet implique une mise à jour du plan du Registre Foncier

OBJET DE LA DEMANDE

Construction d'une piscine enterrée chauffée par pompe à chaleur (air/eau), avec terrasse amovible

Construction d'un couvert (barbecue)

Demande d'application de l'article 4.6 du règlement général sur les constructions et l'aménagement du territoire

Dispense d'enquête (avec circ. CAMAC)

du 08.10.2022 au 06.11.2022

5533-2022-6

Camac : 215831

STI

SERVICE TECHNIQUE INTERCOMMUNAL
DU GROS-DE-VAUD 1040 ECHALLENS

Remarque

Les servitudes nos 2020/1007, canalisations d'eaux claires, canalisations d'eaux usées doivent être modifiées


Détails : voir plans de détails

PLAN DRESSE POUR DEMANDE D'AUTORISATION DE CONSTRUIRE

Régis Courdesse / Inés Sancho Dupraz
Ingénieurs géomètres brevetésCOURDESSE & ASSOCIÉS
Ingénieurs et Géomètres SA
Succ. de Jan & Courdesse SA et Jomini-van Buel SAPraz-Palud 7 - CP 191 - 1040 Echallens
Tél 021 886 22 44
echallens@courdesse-associes.ch
www.courdesse-associes.ch

Les propriétaires:

Echallens, le 2 août 2022

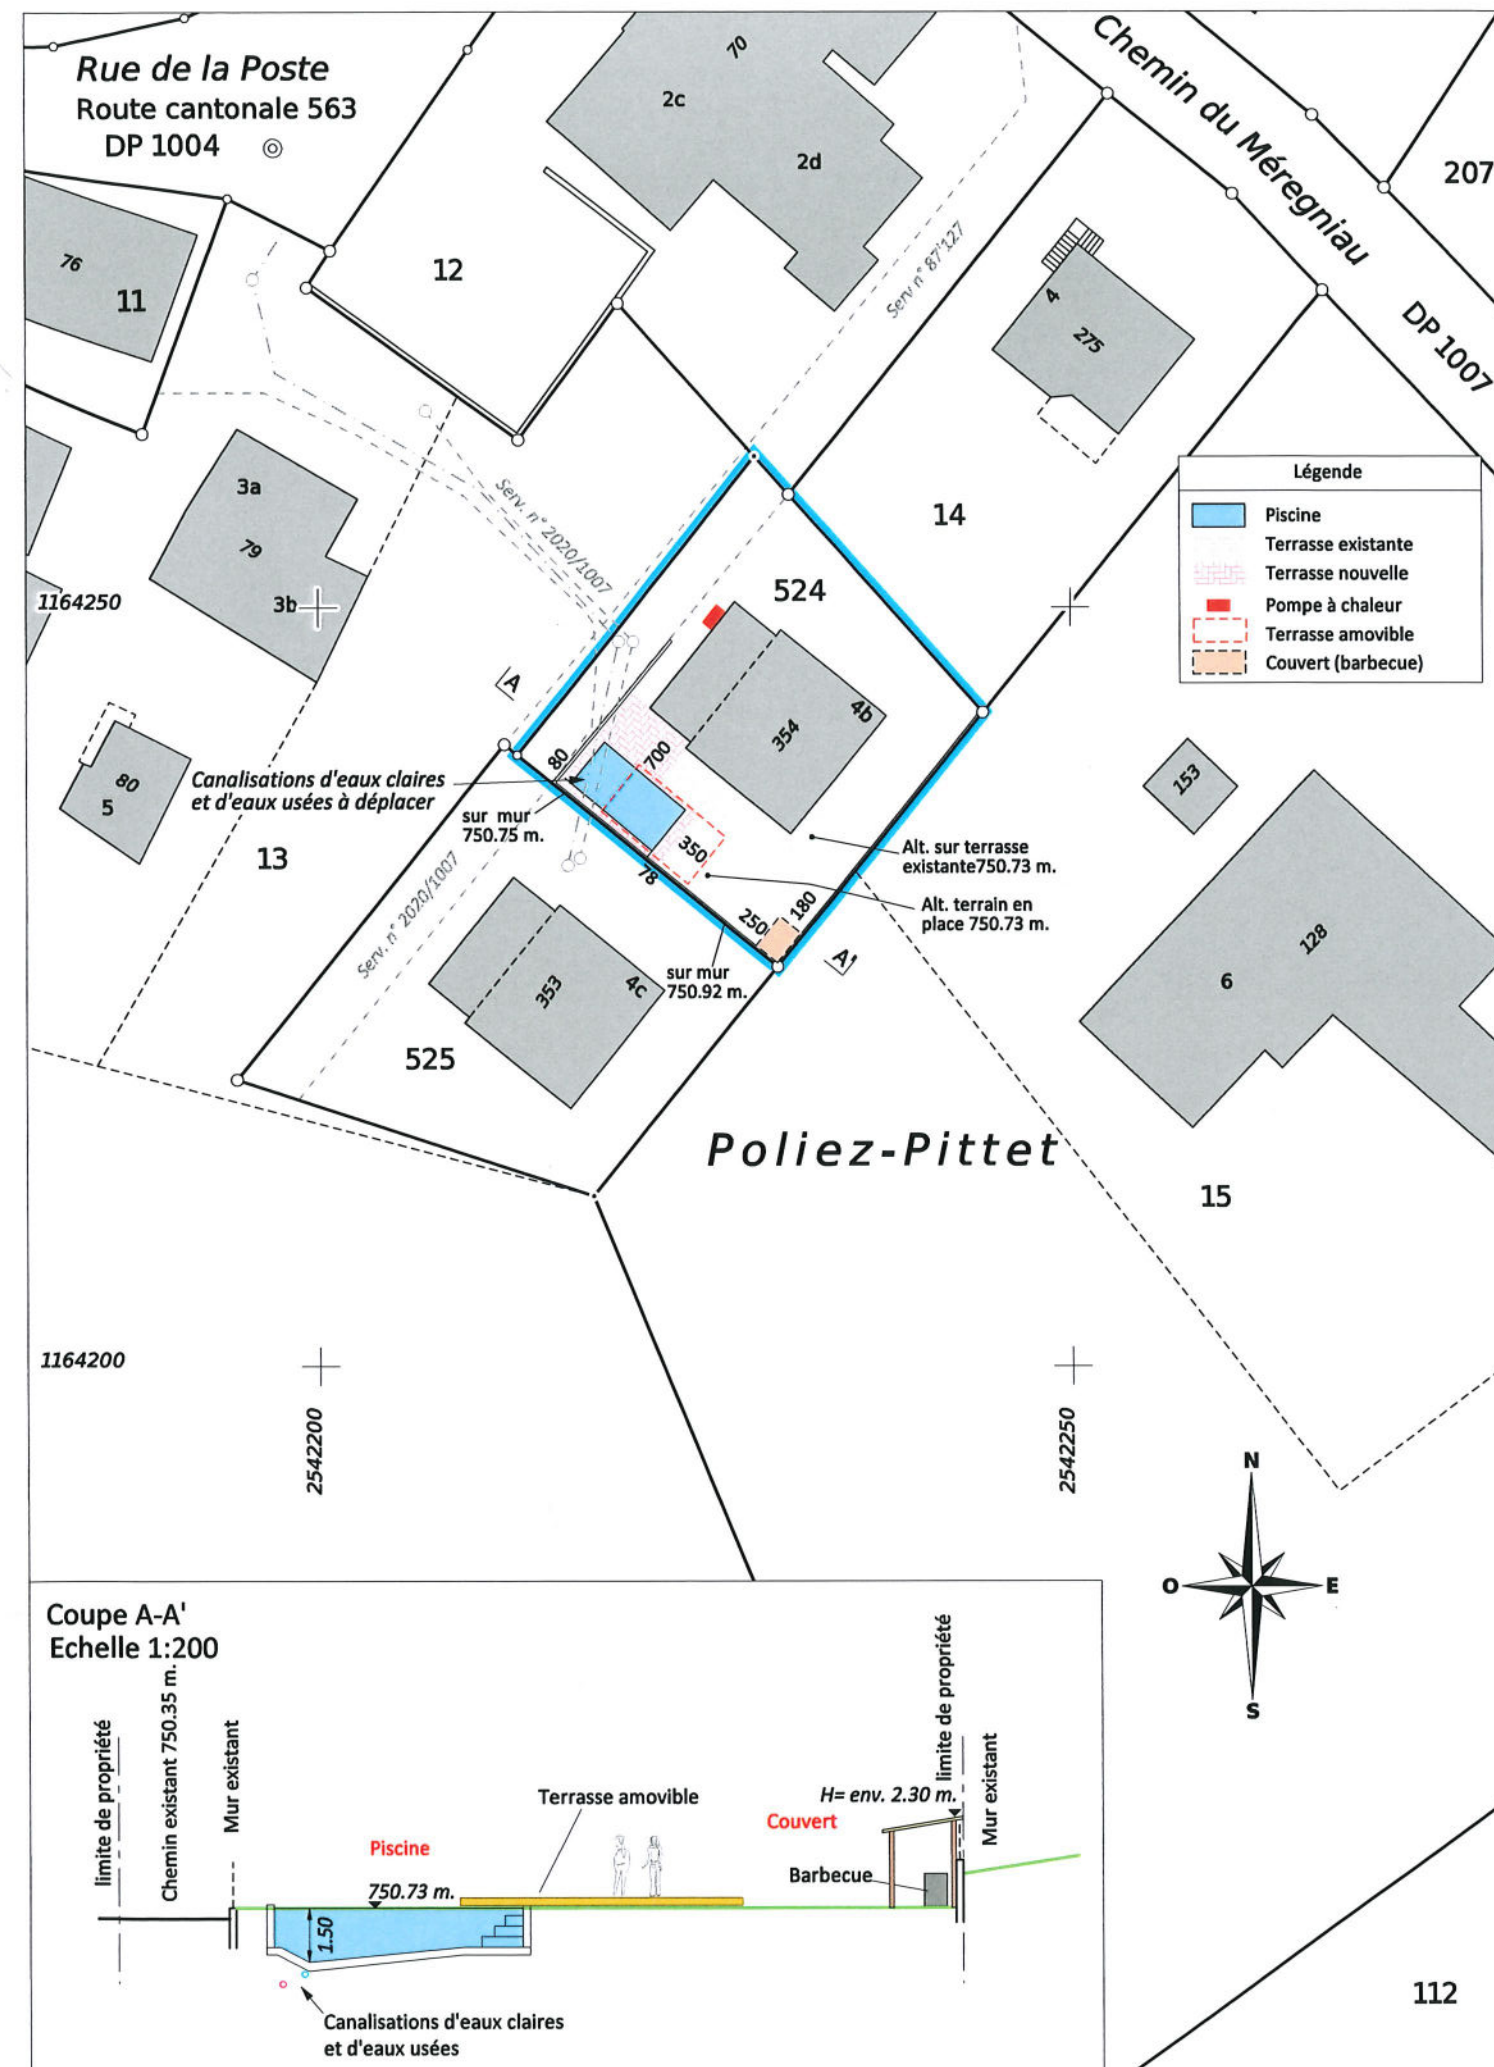

COURDESSE & ASSOCIÉS - Ingénieurs et Géomètres SA

DT n° 5533-057 - Echallens, le 2 août 2022

Echelle 1:500

Mensuration graphique numérisée
Source : Géodonnées Etat de Vaud du 18/05/2022