DISTRICT DU GROS-DE-VAUD

5533-061 / DS-CC

COMMUNE DE POLIEZ-PITTET

PLAN 2009

Coordonnées moyennes: 2'542'385 / 1'164'160

Propriétaires: PITTET Thierry et PITTET-CARIC Sabina

DESIGNATION CADASTRALE

Parcelle n° 270 – Méregniau - *"Chemin du Méregniau 15"*

Habitation n° 341a	98	m²
Garage n° 341b	41	m²
Jardin	869	m²
	1'008	m²

SERVITUDES

90'753	Canalisation(s) Prise et canalisations d'eau

Propriétaires voisins :

Parcelle	*113*	*Iseli Isabelle, Dutoit Sébastien et Dutoit Laurence*
Parcelle	*114*	*Fondation Pierre et Nouky Bataillard*
Parcelle	*271*	*Pasquier Marie-Louise, Grognuz Claude et Grognuz Serge*
Parcelle	*472*	*Perrin Blaise*
Parcelle	*499*	*PPE 499-1 : Demierre Hervé et Demierre Cynthia, PPE 499-2 : Gilliéron Séverine*
Parcelle	*517*	*Gindroz Michel et Gindroz Jacques*

Zone extension village

Secteur üB de protection des eaux / Degré III de sensibilité au bruit

Pas de note au recensement architectural

Limite des constructions du 10 août 2001

La réalisation du projet implique une mise à jour du plan du Registre Foncier

OBJET DE LA DEMANDE

Construction d'une piscine chauffée

Pose d'une pompe à chaleur (air-eau)

Enquête publique

du **21.01.2023** au **19.02.2023**

5533-2022-9

Camac : 219871

STI SERVICE TECHNIQUE INTERCOMMUNAL DU GROS-DE-VAUD 1040 ECHALLENS

Demande d'application de l'article 4.6 du règlement général sur les constructions et l'aménagement du territoire

Détails : voir plans de l'architecte

PLAN DRESSE POUR DEMANDE D'AUTORISATION DE CONSTRUIRE

Sébastien Hämmerli / Inés Sancho Dupraz

Ingénieurs géomètres brevetés

COURDESSE & ASSOCIÉS
Ingénieurs et Géomètres SA
Succ. de Jan & Courdesse SA et Jomini-van Buel SA

Praz-Palud 7 - CP 191 - 1040 Echallens
Tél 021 886 22 44
echallens@courdesse-associes.ch
www.courdesse-associes.ch

Les propriétaires:

Echallens, le 29 novembre 2022

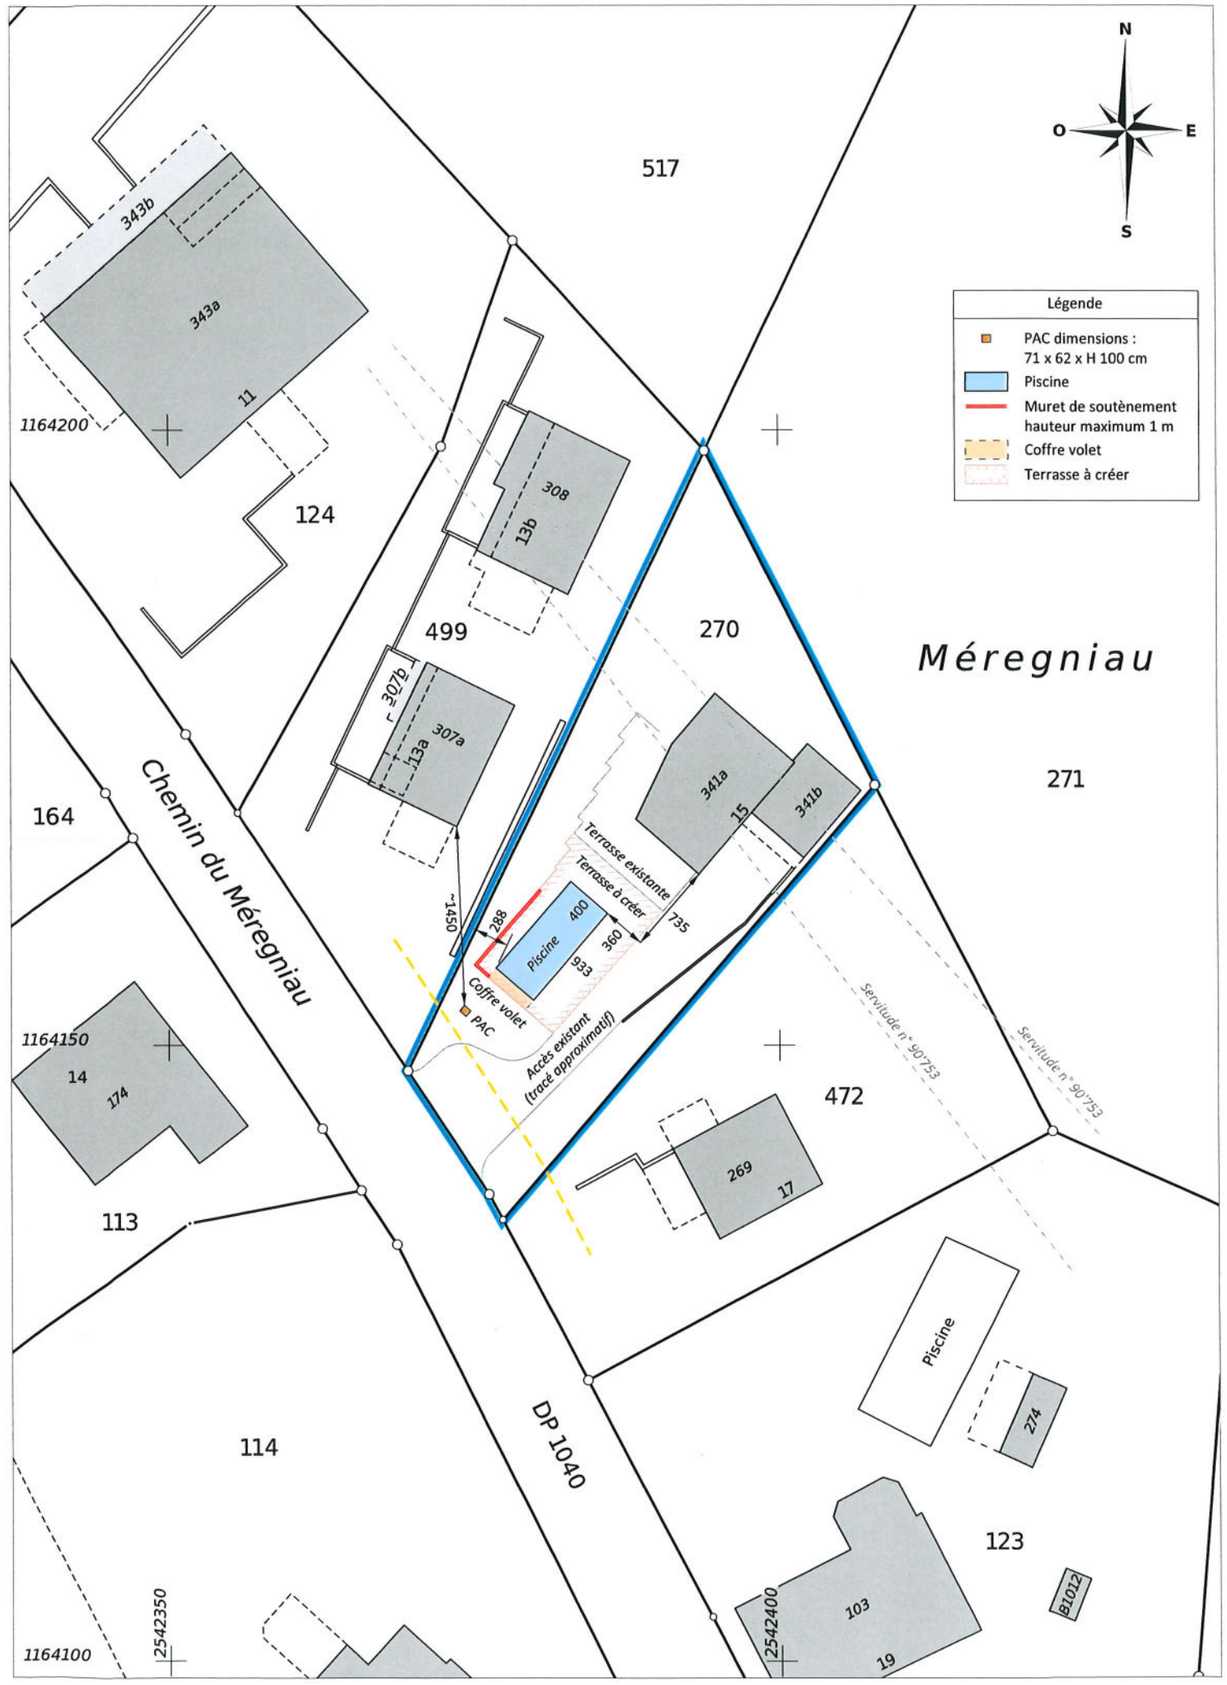

COURDESSE & ASSOCIÉS - Ingénieurs et Géomètres SA

DT n° 5533-061 - Echallens, le 29 novembre 2022

1:500

Mensuration graphique numérisée

Source : Géodonnées Etat de Vaud du 22/11/2022